


NORMAS URBANÍSTICAS MUNICIPALES DE BALTANÁS Y VALDECAÑAS

PLAN ESPECIAL DEL BARRIO DE BODEGAS DEL NÚCLEO DE BALTANÁS

JUNIO 2013

APROBACIÓN INICIAL NORMAS URBANÍSTICAS MUNICIPALES

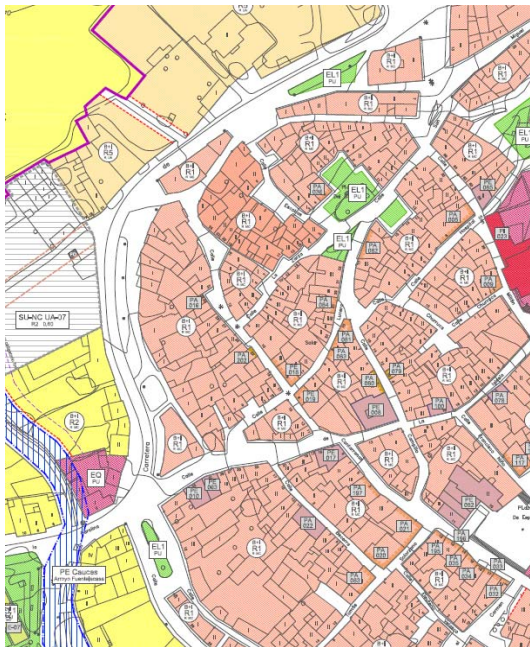

EXMO. AYUNTAMIENTO DE BALTANÁS, PALENCIA

**FUNDACIÓN GENERAL DE LA UNIVERSIDAD DE VALLADOLID
UNIVERSIDAD DE VALLADOLID**

José Luis Sainz Guerra. Dr. Arquitecto. Prof. Titular de Urbanismo.
ETS de Arquitectura.

Félix Jové Sandoval. Dr. Arquitecto. Prof. Titular Construcciones Arquitectónicas.
ETS de Arquitectura.



NORMAS URBANÍSTICAS MUNICIPALES DE BALTANÁS Y VALDECAÑAS

ÍNDICE GENERAL DEL DOCUMENTO

JUNIO 2013

APROBACIÓN INICIAL

MEMORIAS

- 1. MEMORIA INFORMATIVA**
- 2. MEMORIA VINCULANTE**
- 3. NORMATIVA URBANÍSTICA**
- 4. CATÁLOGO DE ELEMENTOS PROTEGIDOS**
- 5. INFORME DE SOSTENIBILIDAD AMBIENTAL**
- 6. ALEGACIONES**
- 7. CATÁLOGO ARQUEOLÓGICO**

PLANOS

PLANOS DE INFORMACIÓN

- PI-01. Situación y estructura territorial
- PI-02. Planeamiento vigente
- PI-03. Usos del suelo
- PI-04. Estado de conservación de las edificaciones
- PI-05. Análisis morfológico y tipológico
- PI-06. Parcelario
- PI-07. Red viaria e instalaciones e iluminación
- PI-08. Instalaciones de abastecimiento
- PI-09. Instalaciones de saneamiento
- PI-10. Análisis del catálogo de las Normas Subsidiarias de 1995
- PI-11. Diagnóstico
- PI-12. Análisis y estudio del núcleo de Valdecañas
- PI-13. Viario, instalaciones y diagnóstico de Valdecañas

PLANOS DE ORDENACIÓN

- Serie PO-01. Clasificación del suelo. Escala 1:10.000
- Serie PO-02. Planos de ordenación de suelo urbano. Escala 1:1.000

