

PLANOS DE ORDENACIÓN. CLASIFICACIÓN DE SUELO SERIE PO-01



PO-01. A1. Zona de San Gregorio y núcleo de Baltanás

PO-01. A2. Zona Monte de La Aldea

PO-01. B1. Zona núcleo Valdecañas de Cerrato

PO-01. B2. Zona núcleo Baltanás

PO-01. B3. Zona Monte del Rojo


PO-01. C1. Zona núcleo Valdecañas de Cerrato y páramo de Tabanera

PO-01. C2. Zona caserío de Valderde

PO-01. C3. Zona caserío del Chato


PO-01. D1. Zona del Verdugal



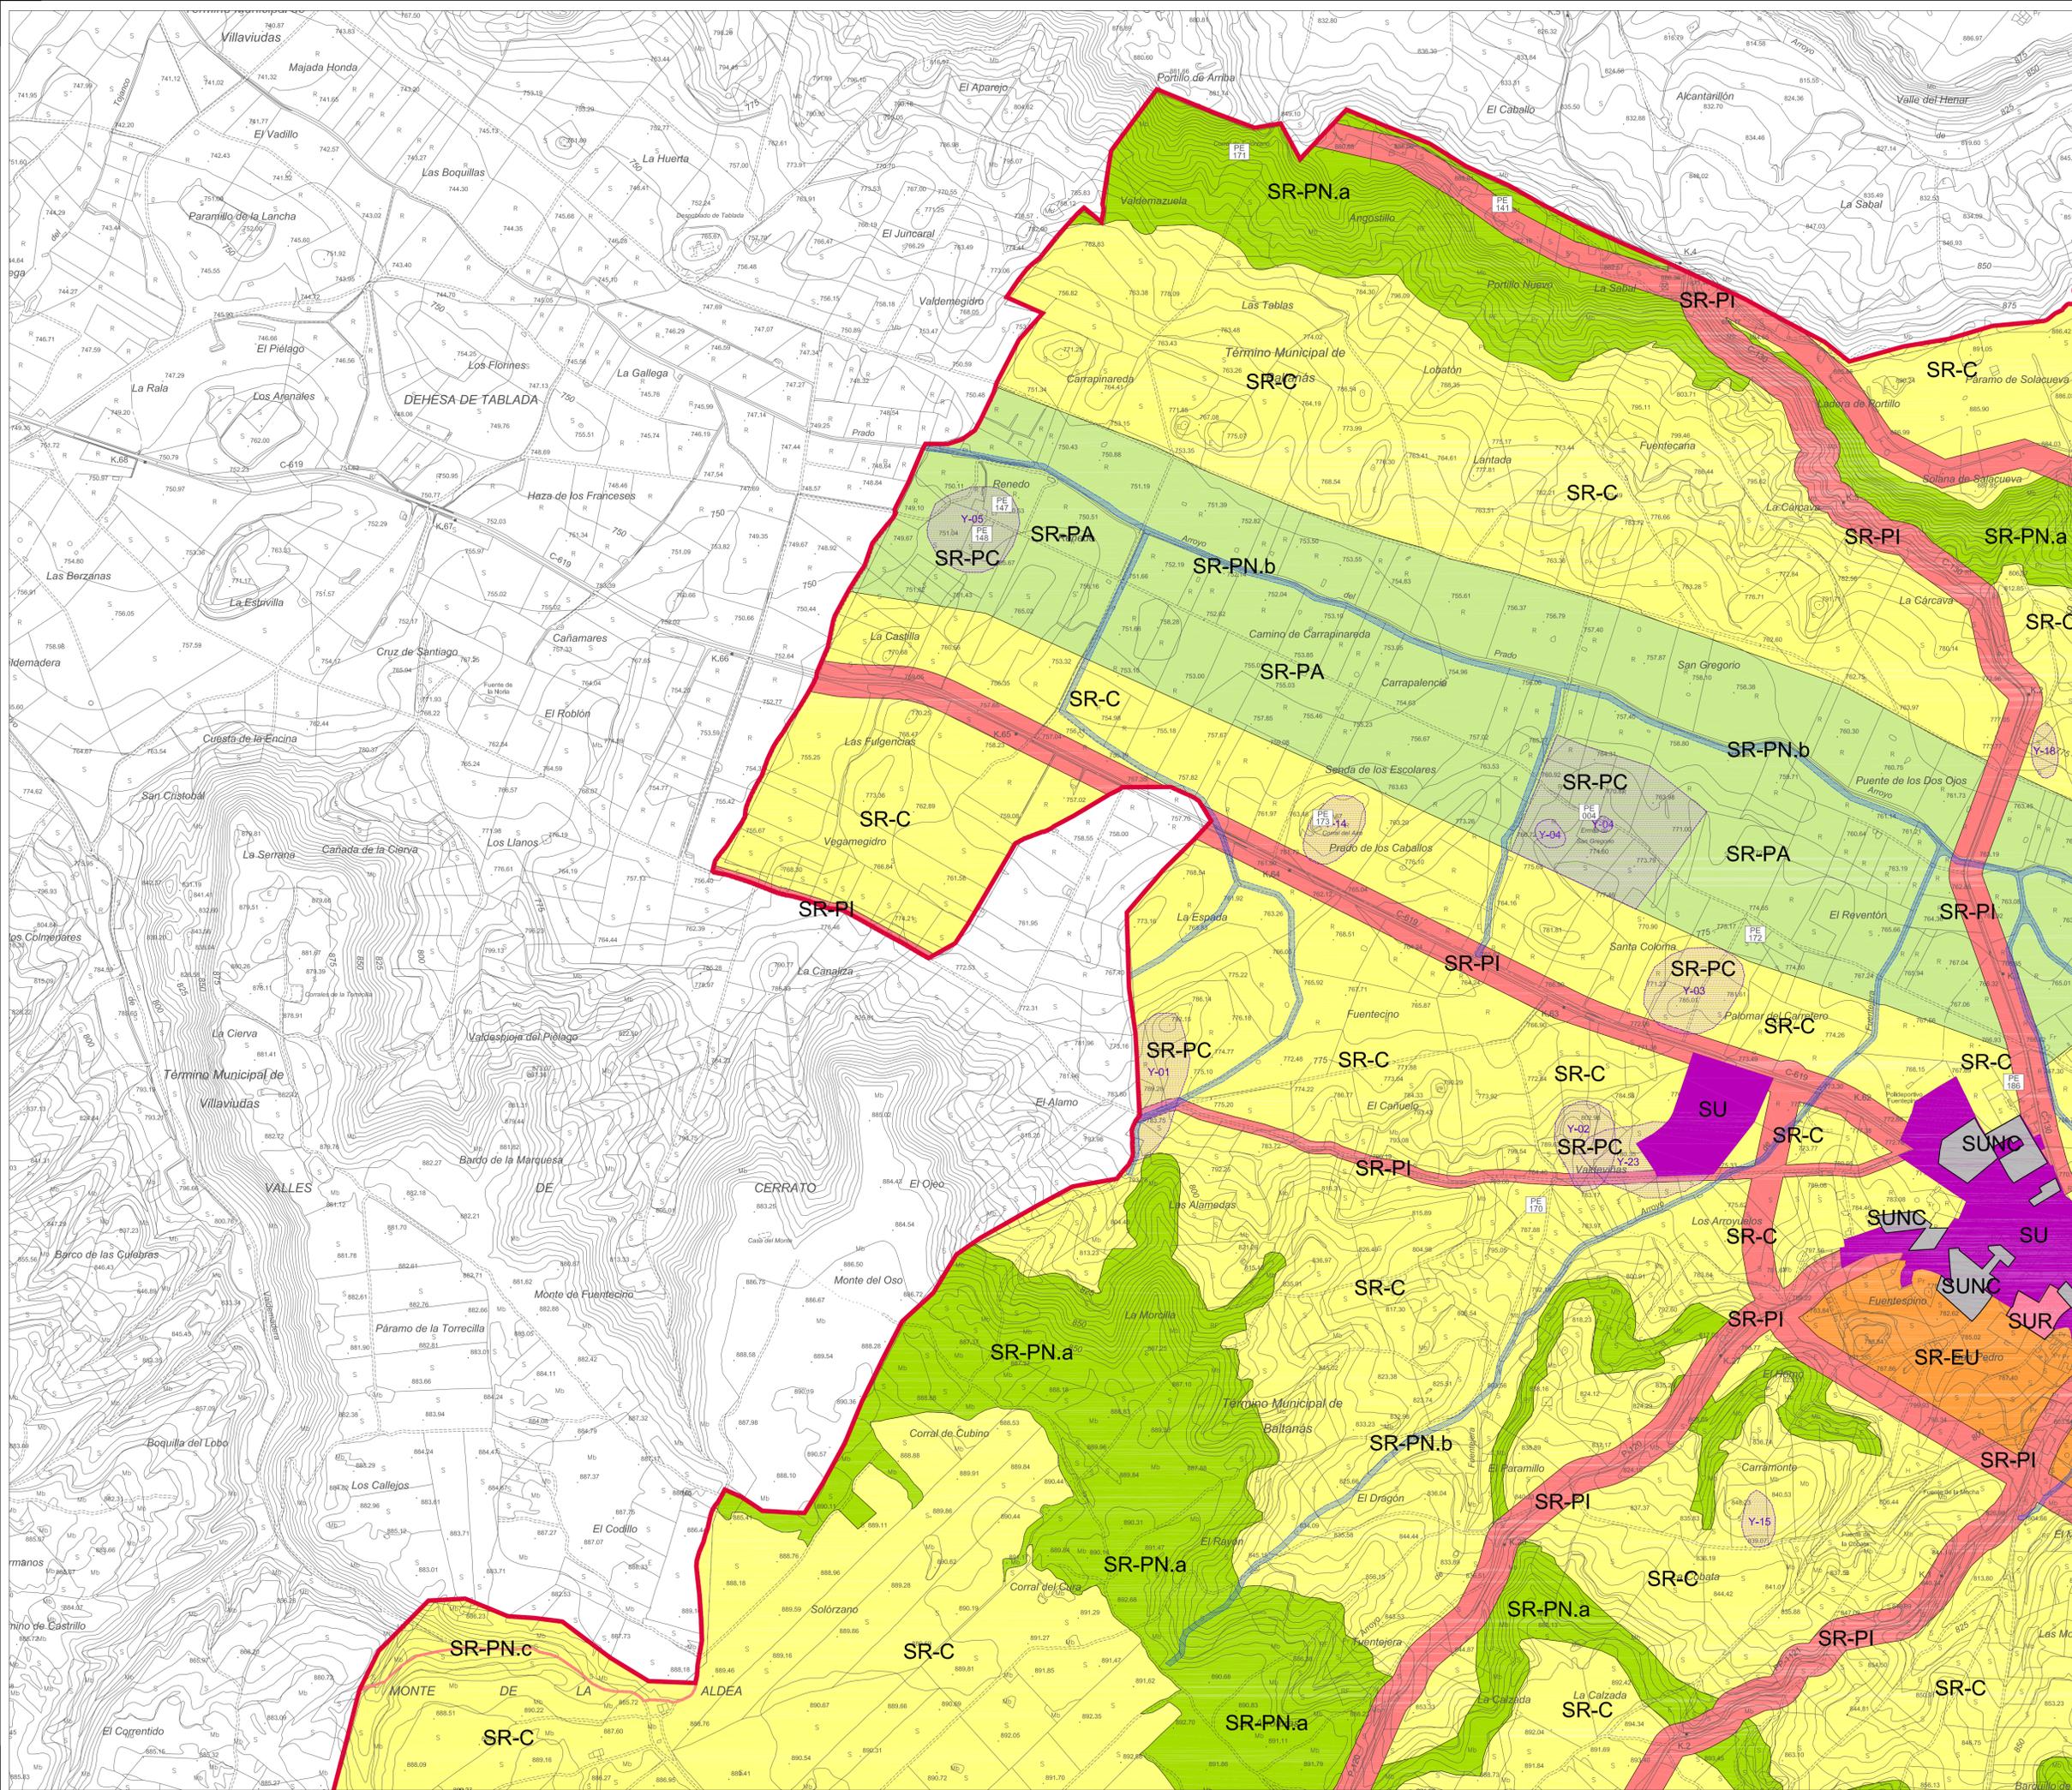

- LEYENDA**
- MUNICIPIO DE BALTANÁS**
- ▭ LÍMITE DEL MUNICIPIO
- Categorías de Suelo Urbano**
- ▭ SUELO URBANO CONSOLIDADO
 - ▭ SUELO URBANO NO CONSOLIDADO
- Categorías de Suelo Urbanizable**
- ▭ SUELO URBANIZABLE
- Categorías de Suelo Rústico**
- ▭ SR COMÚN (SR-C)
 - ▭ SR DE ENTORNO URBANO (SR-EU)
 - ▭ SR DE PROT. AGROPECUARIA (SR-PA)
 - ▭ SR DE PROTECCIÓN CULTURAL (SR-PC)
 - ▭ SR DE PROTECCIÓN DE INFRAESTRUCTURAS (SR-PI)
 - ▭ SR DE ASENTAMIENTO TRADICIONAL (SR-ATa) Bodegas
 - ▭ SR DE ASENTAMIENTO TRADICIONAL (SR-ATb) Entorno bodegas
 - ▭ SR DE ASENTAMIENTO TRADICIONAL (SR-ATc) Otro asentamiento
 - ▭ SR DE PROTECCIÓN NATURAL .a (SR-PNa) Áreas de valor ecológico
 - ▭ SR DE PROTECCIÓN NATURAL .b (SR-PNb) Cauces y riberas.
 - ▭ SR DE PROTECCIÓN NATURAL .c (SR-PNc)
 - ▭ SR DE PROTECCIÓN NATURAL .d (SR-PNd) Páramos

- Otras protecciones**
- ▭ POLICÍA SANITARIA MORTUORIA
 - ▭ Y-01 YACIMIENTO ARQUEOLÓGICO
- | | | |
|-----|------------------|--------------------|
| PI | nivel protección | ELEMENTO PROTEGIDO |
| 001 | Nº elemento | |

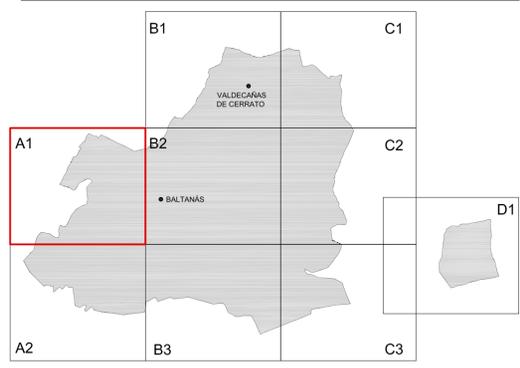

NORMAS URBANÍSTICAS MUNICIPALES DE BALTANÁS Y VALDECAÑAS
PLAN ESPECIAL DE BODEGAS DEL NÚCLEO DE BALTANÁS
 JUNIO 2013
 APROBACIÓN INICIAL

EXMO. AYUNTAMIENTO DE BALTANÁS, PALENCIA

FUNDACIÓN GENERAL - UNIVERSIDAD DE VALLADOLID
 José Luis Sainz Guerra, Dr. Arquitecto, prof. Titular de Urbanismo, ETS Arquitectura
 Félix José Sandoval, Dr. Arquitecto, prof. Titular de Construcciones Arquitectónicas, ETS Arquitectura


CLASIFICACIÓN DEL SUELO
 PLANO DE ORDENACIÓN

MUNICIPIO: BALTANÁS
 NÚCLEO: BALTANÁS

ESCALA 1:10.000

FG Uva


PO-01.A1

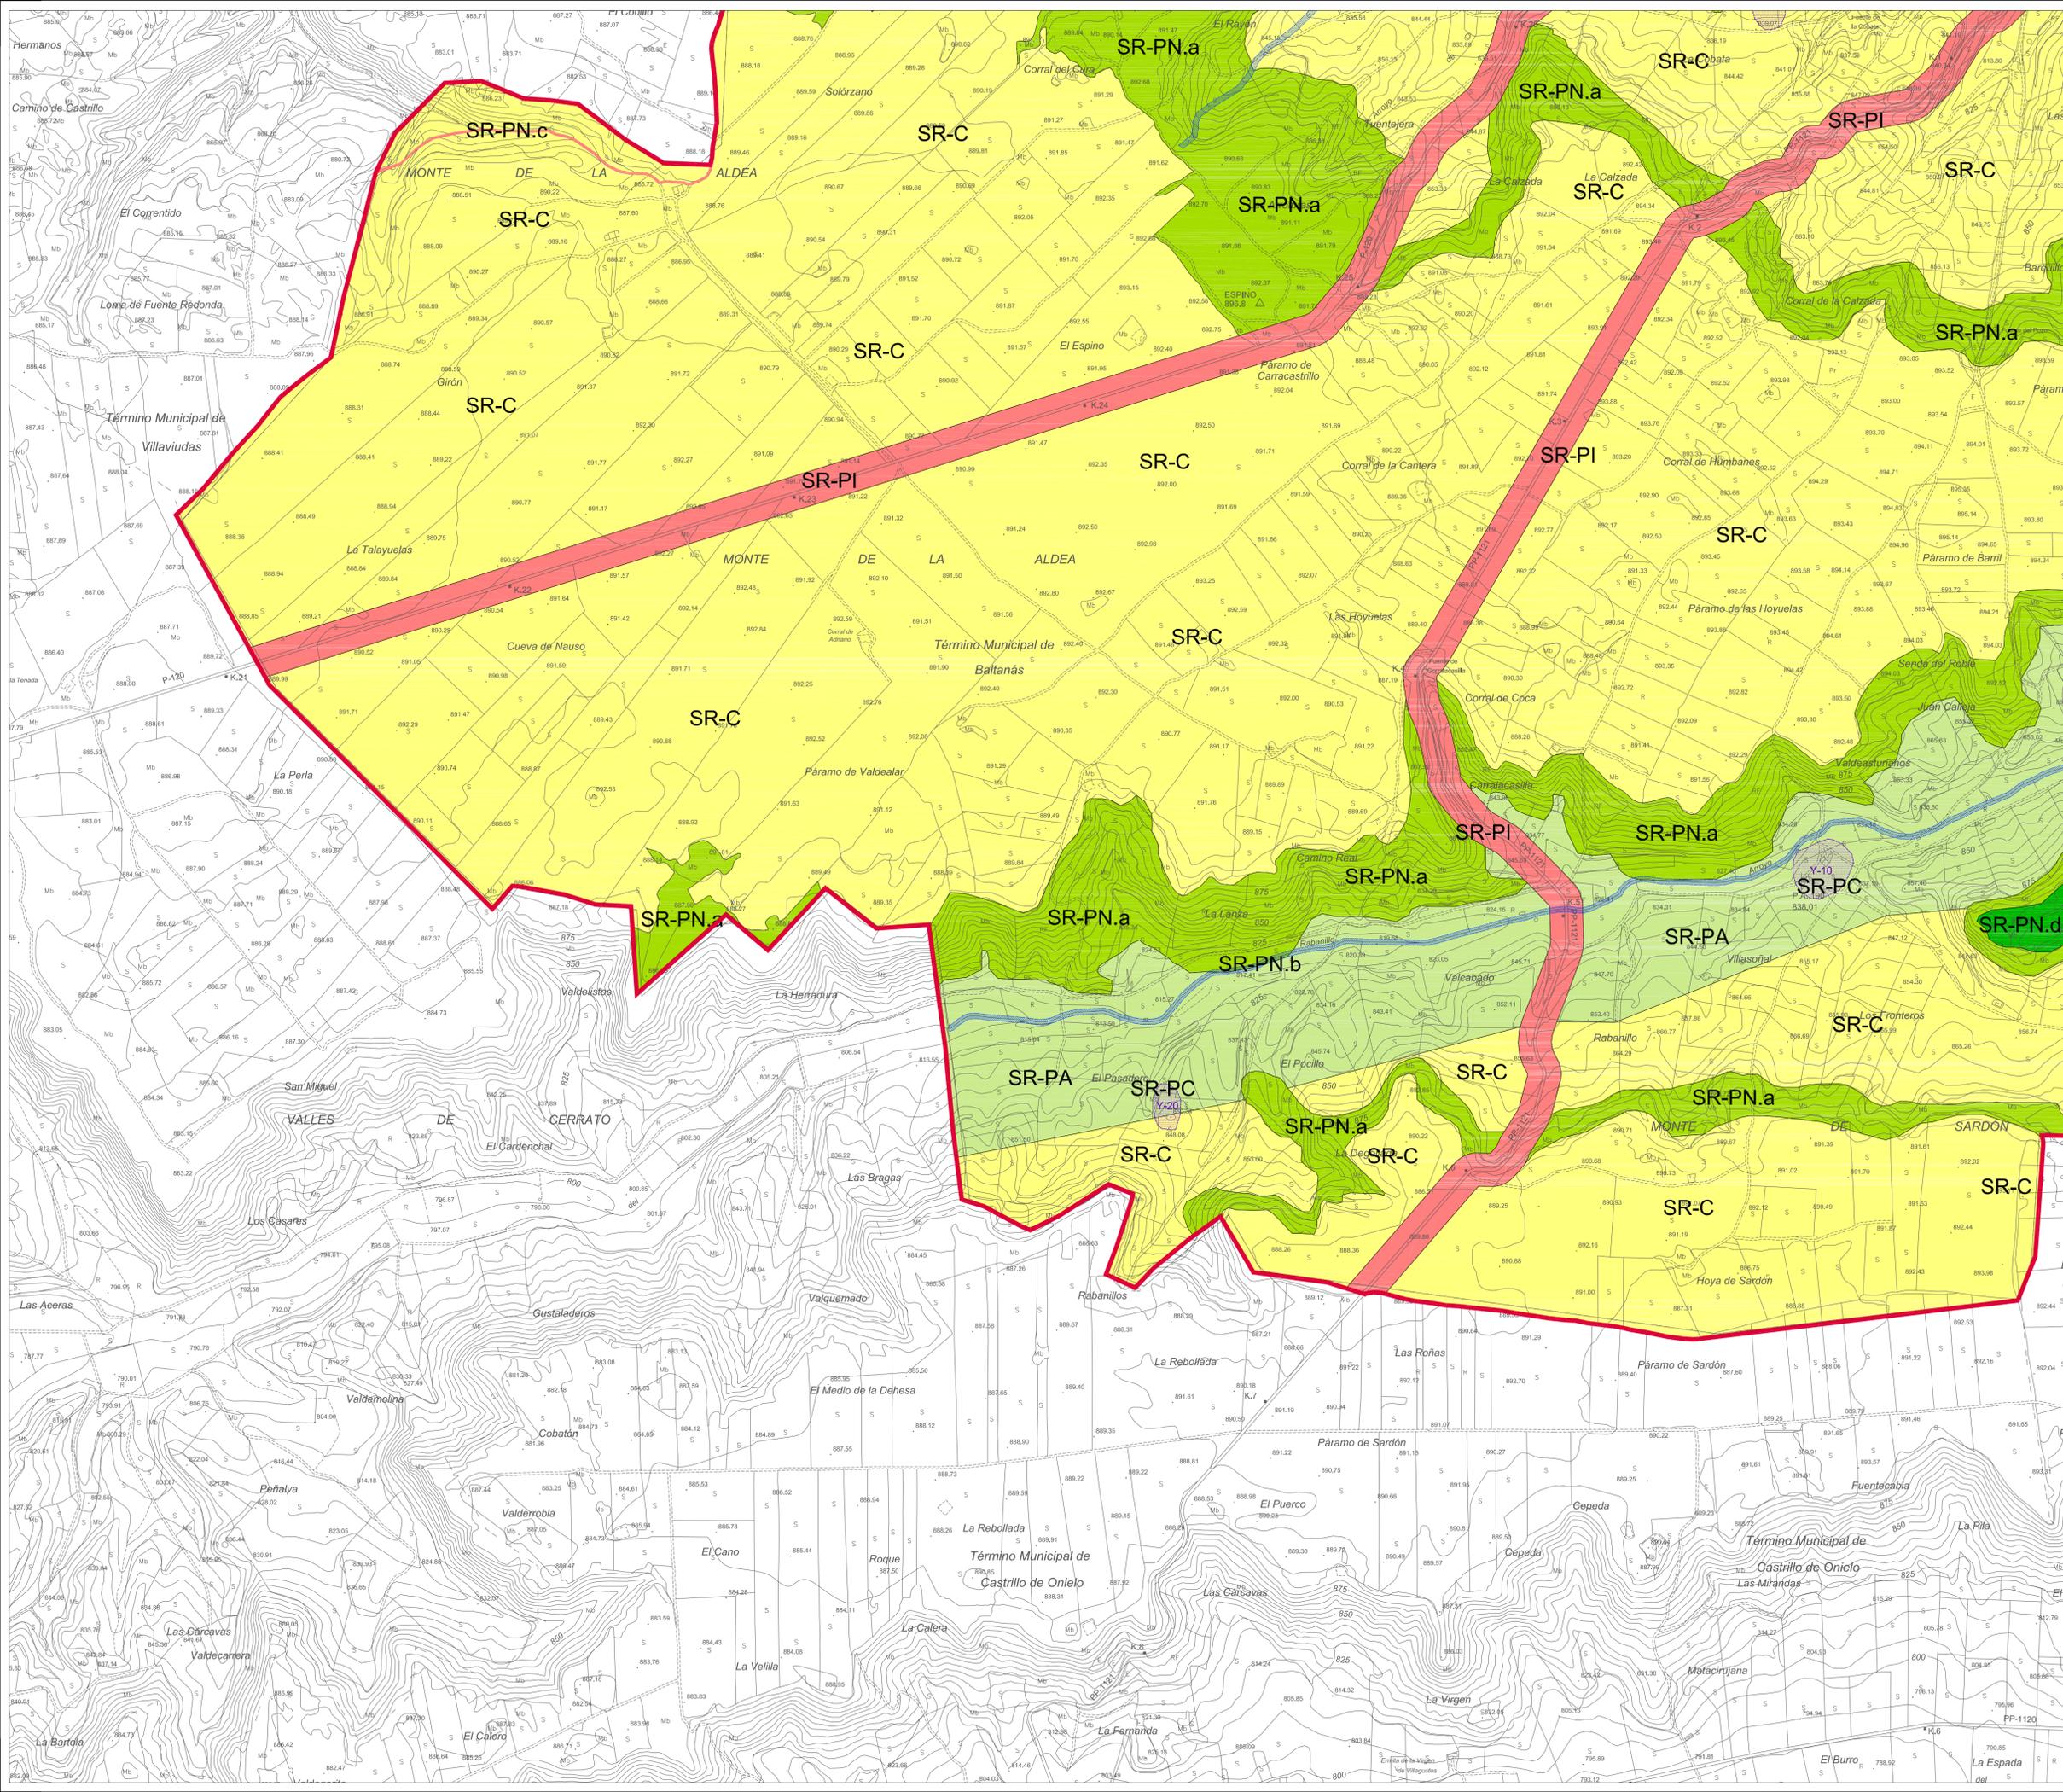

- LEYENDA**
- MUNICIPIO DE BALTANÁS**
- ▭ LÍMITE DEL MUNICIPIO
- Categorías de Suelo Urbano**
- ▭ SUELO URBANO CONSOLIDADO
 - ▭ SUELO URBANO NO CONSOLIDADO
- Categorías de Suelo Urbanizable**
- ▭ SUELO URBANIZABLE

- Categorías de Suelo Rústico**
- ▭ SR COMÚN (SR-C)
 - ▭ SR DE ENTORNO URBANO (SR-EU)
 - ▭ SR DE PROT. AGROPECUARIA (SR-PA)
 - ▭ SR DE PROTECCIÓN. CULTURAL (SR-PC)
 - ▭ SR DE PROTECCIÓN DE INFRAESTRUCTURAS (SR-PI)
 - ▭ SR DE ASENTAMIENTO TRADICIONAL (SR-ATa) Bodegas
 - ▭ SR DE ASENTAMIENTO TRADICIONAL (SR-ATb) Entorno bodegas
 - ▭ SR DE ASENTAMIENTO TRADICIONAL (SR-ATc) Otro asentamiento
 - ▭ SR DE PROTECCIÓN NATURAL .a (SR-PN.a) Áreas de valor ecológico
 - ▭ SR DE PROTECCIÓN NATURAL .b (SR-PN.b) Cauces y riberas.
 - ▭ SR DE PROTECCIÓN NATURAL .c (SR-PN.c) Vías pecuarias. Cañada real de Burgos
 - ▭ SR DE PROTECCIÓN NATURAL .d (SR-PN.d) Paramos

- Otras protecciones**
- ▭ POLICÍA SANITARIA MORTUORIA
 - ▭ Y-01 YACIMIENTO ARQUEOLÓGICO
- PI 001 nivel protección ELEMENTO PROTEGIDO
Nº elemento

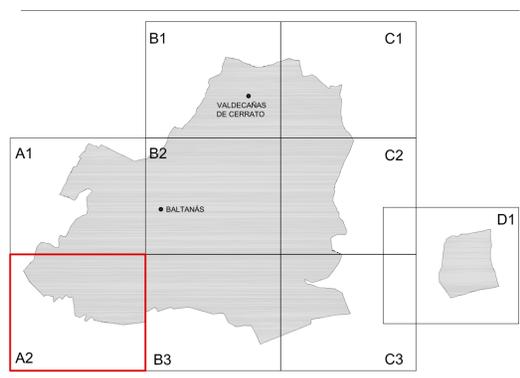

NORMAS URBANÍSTICAS MUNICIPALES DE BALTANÁS Y VALDECAÑAS PLAN ESPECIAL DE BODEGAS DEL NÚCLEO DE BALTANÁS

JUNIO 2013
 APROBACIÓN INICIAL
 EXMO. AYUNTAMIENTO DE BALTANÁS, PALENCIA


FUNDACIÓN GENERAL - UNIVERSIDAD DE VALLADOLID
 José Luis Sainz Guerra, Dr. Arquitecto, prof. Titular de Urbanismo, ETS Arquitectura
 Félix Jové Sandoval, Dr. Arquitecto, prof. Titular de Construcciones Arquitectónicas, ETS Arquitectura

CLASIFICACIÓN DEL SUELO PLANO DE ORDENACIÓN

MUNICIPIO: BALTANÁS
 NÚCLEO: BALTANÁS

ESCALA 1:10.000

PO-01.A2

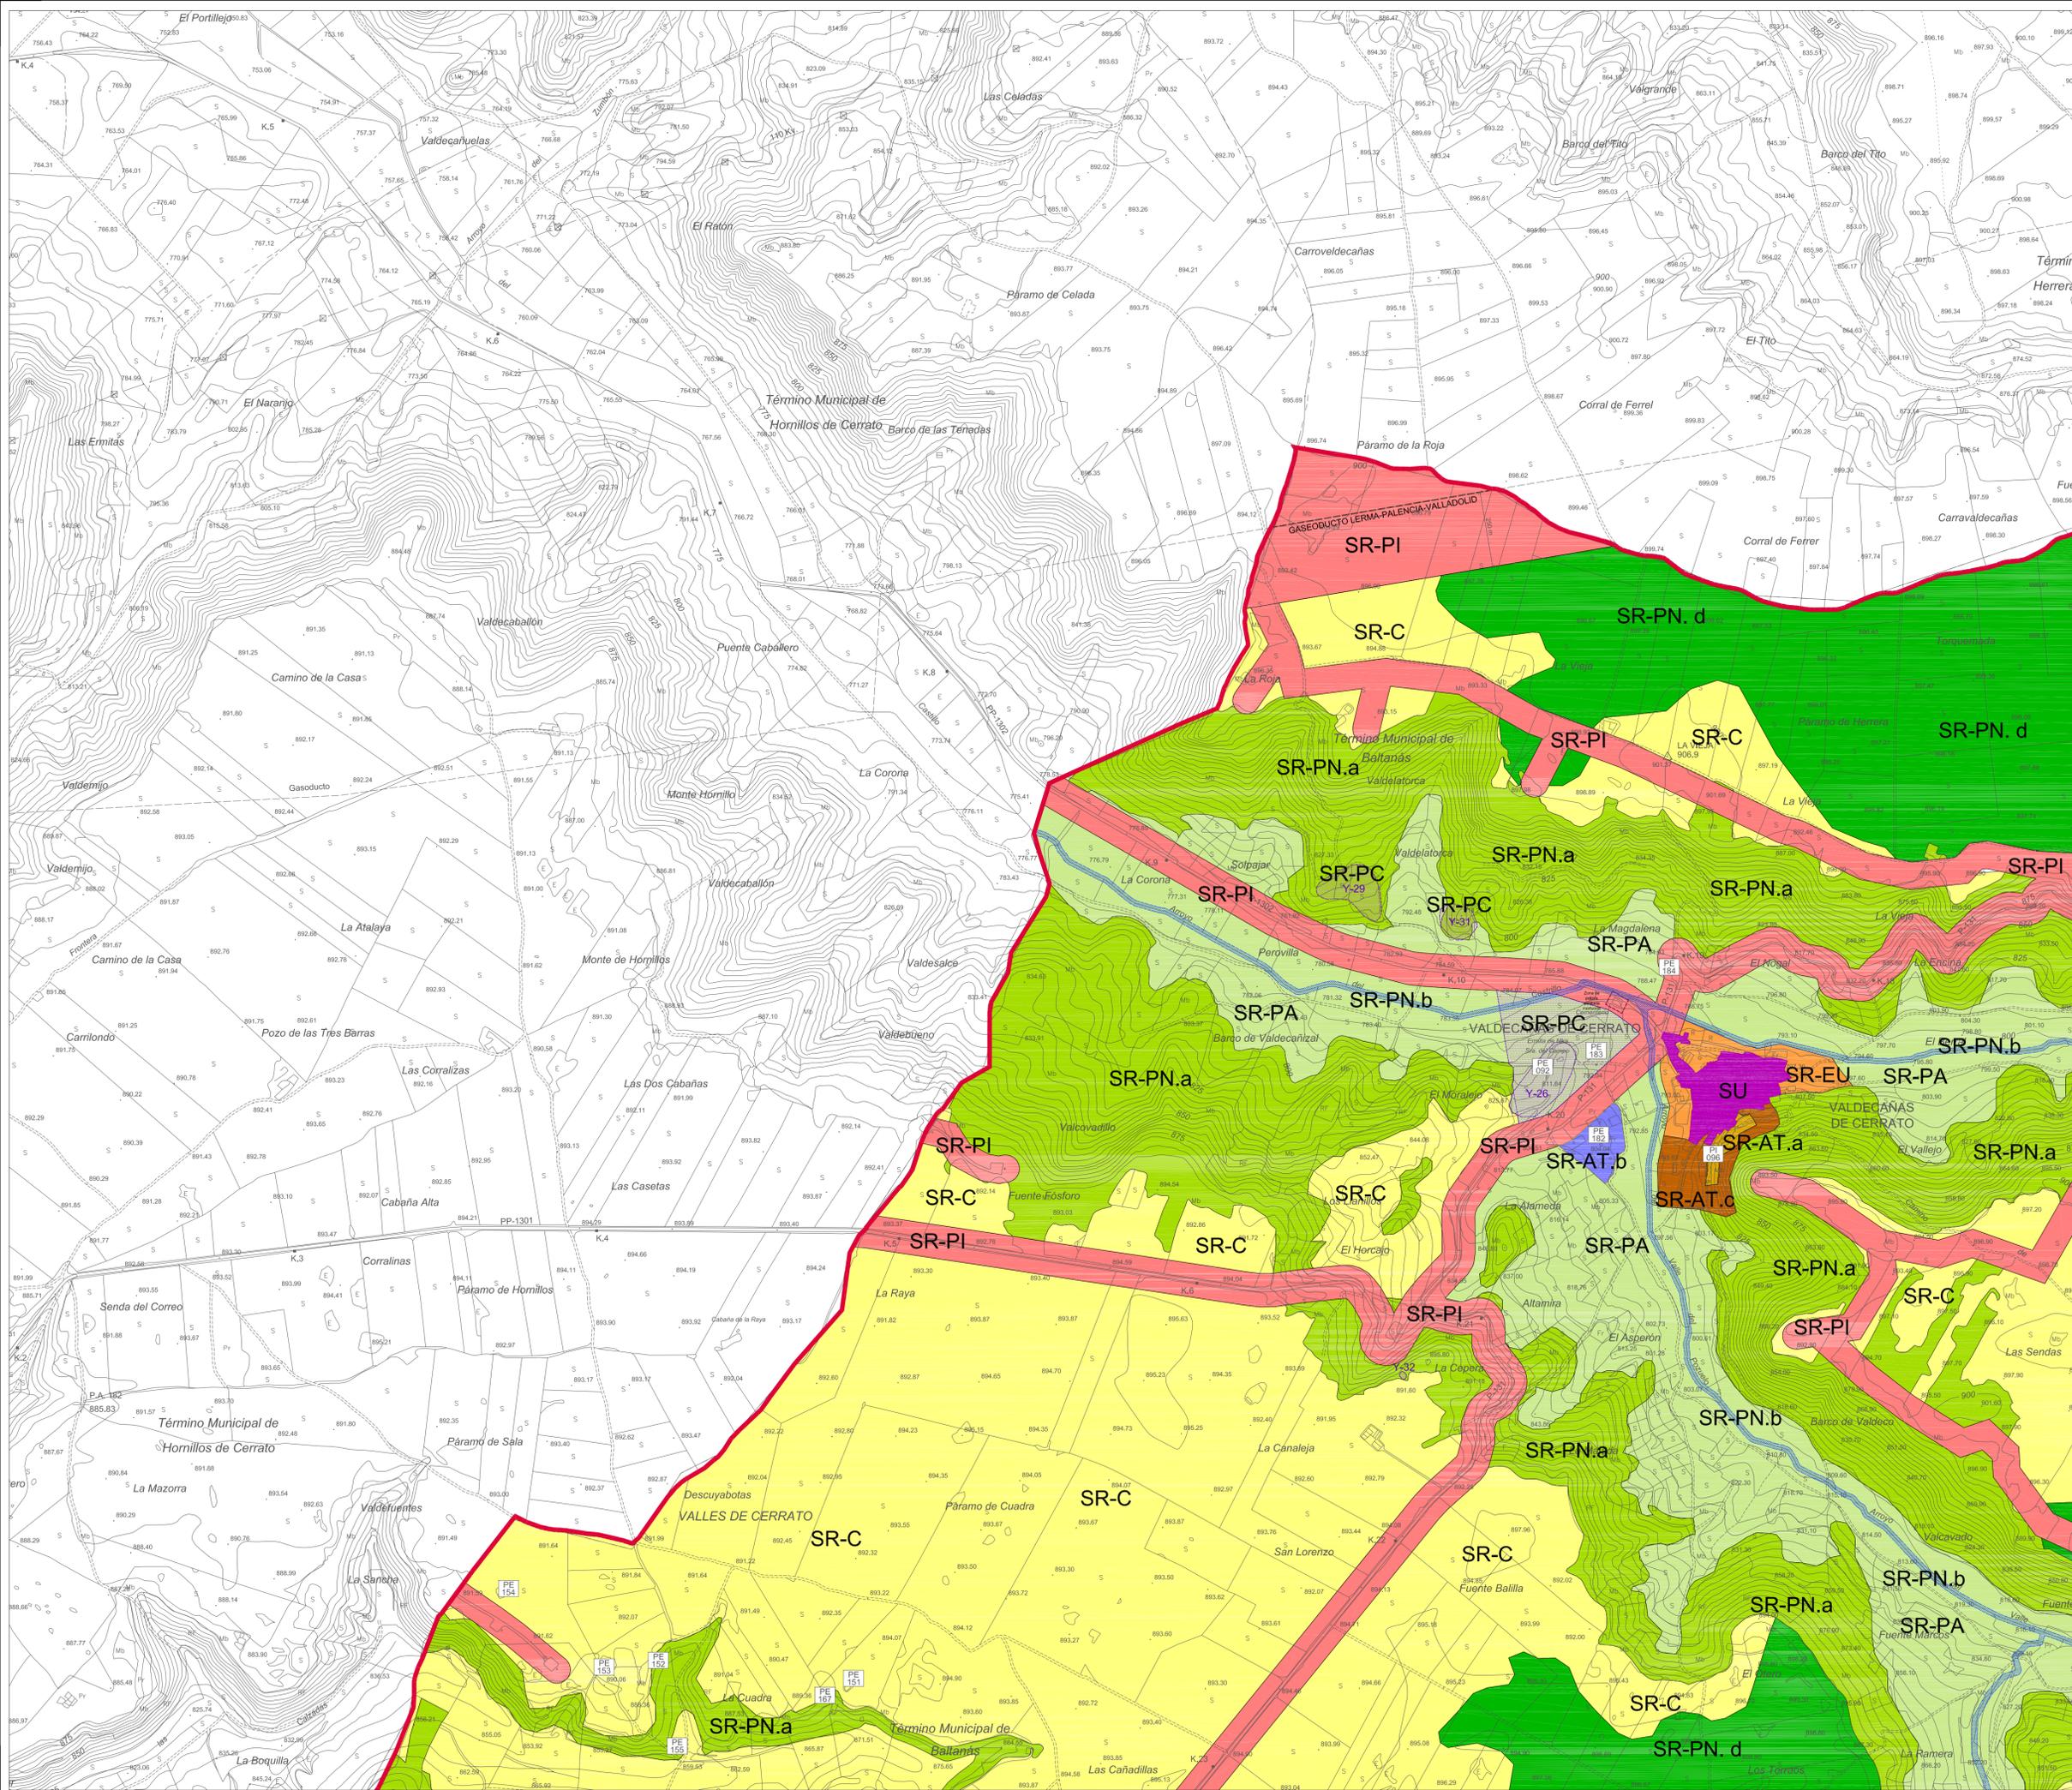

- LEYENDA**
- MUNICIPIO DE BALTAÑÁS**
- LÍMITE DEL MUNICIPIO
- Categorías de Suelo Urbano**
- SUELO URBANO CONSOLIDADO
 - SUELO URBANO NO CONSOLIDADO
- Categorías de Suelo Urbanizable**
- SUELO URBANIZABLE
- Categorías de Suelo Rústico**
- SR COMÚN (SR-C)
 - SR DE ENTORNO URBANO (SR-EU)
 - SR DE PROT. AGROPECUARIA (SR-PA)
 - SR DE PROTECCIÓN CULTURAL (SR-PC)
 - SR DE PROTECCIÓN DE INFRAESTRUCTURAS (SR-PI)
 - SR DE ASENTAMIENTO TRADICIONAL (SR-ATa) Bodegas
 - SR DE ASENTAMIENTO TRADICIONAL (SR-ATb) Entorno bodegas
 - SR DE ASENTAMIENTO TRADICIONAL (SR-ATc) Otro asentamiento
 - SR DE PROTECCIÓN NATURAL .a (SR-PNa) Áreas de valor ecológico
 - SR DE PROTECCIÓN NATURAL .b (SR-PNb) Cauces y riberas.
 - SR DE PROTECCIÓN NATURAL .c (SR-PNc) Vías pecuarias. Cañada real de Burgos
 - SR DE PROTECCIÓN NATURAL .d (SR-PNd) Páramos

- Otras protecciones**
- POLICÍA SANITARIA MORTUORIA
 - Y-01 YACIMIENTO ARQUEOLÓGICO
- PI nivel protección ELEMENTO PROTEGIDO
- 001 Nº elemento



NORMAS URBANÍSTICAS MUNICIPALES DE BALTAÑÁS Y VALDECAÑAS
PLAN ESPECIAL DE BODEGAS DEL NÚCLEO DE BALTAÑÁS
 JUNIO 2013
 APROBACIÓN INICIAL
 EXMO. AYUNTAMIENTO DE BALTAÑÁS, PALENCIA


FUNDACIÓN GENERAL - UNIVERSIDAD DE VALLADOLID
 José Luis Sainz Guerra, Dr. Arquitecto, prof. Titular de Urbanismo, ETS Arquitectura
 Félix José Sandoval, Dr. Arquitecto, prof. Titular de Construcciones Arquitectónicas, ETS Arquitectura

CLASIFICACIÓN DEL SUELO
 PLANO DE ORDENACIÓN

ESCALA 1:10.000

MUNICIPIO: BALTAÑÁS
 NÚCLEO: BALTAÑÁS

PO-01.B1

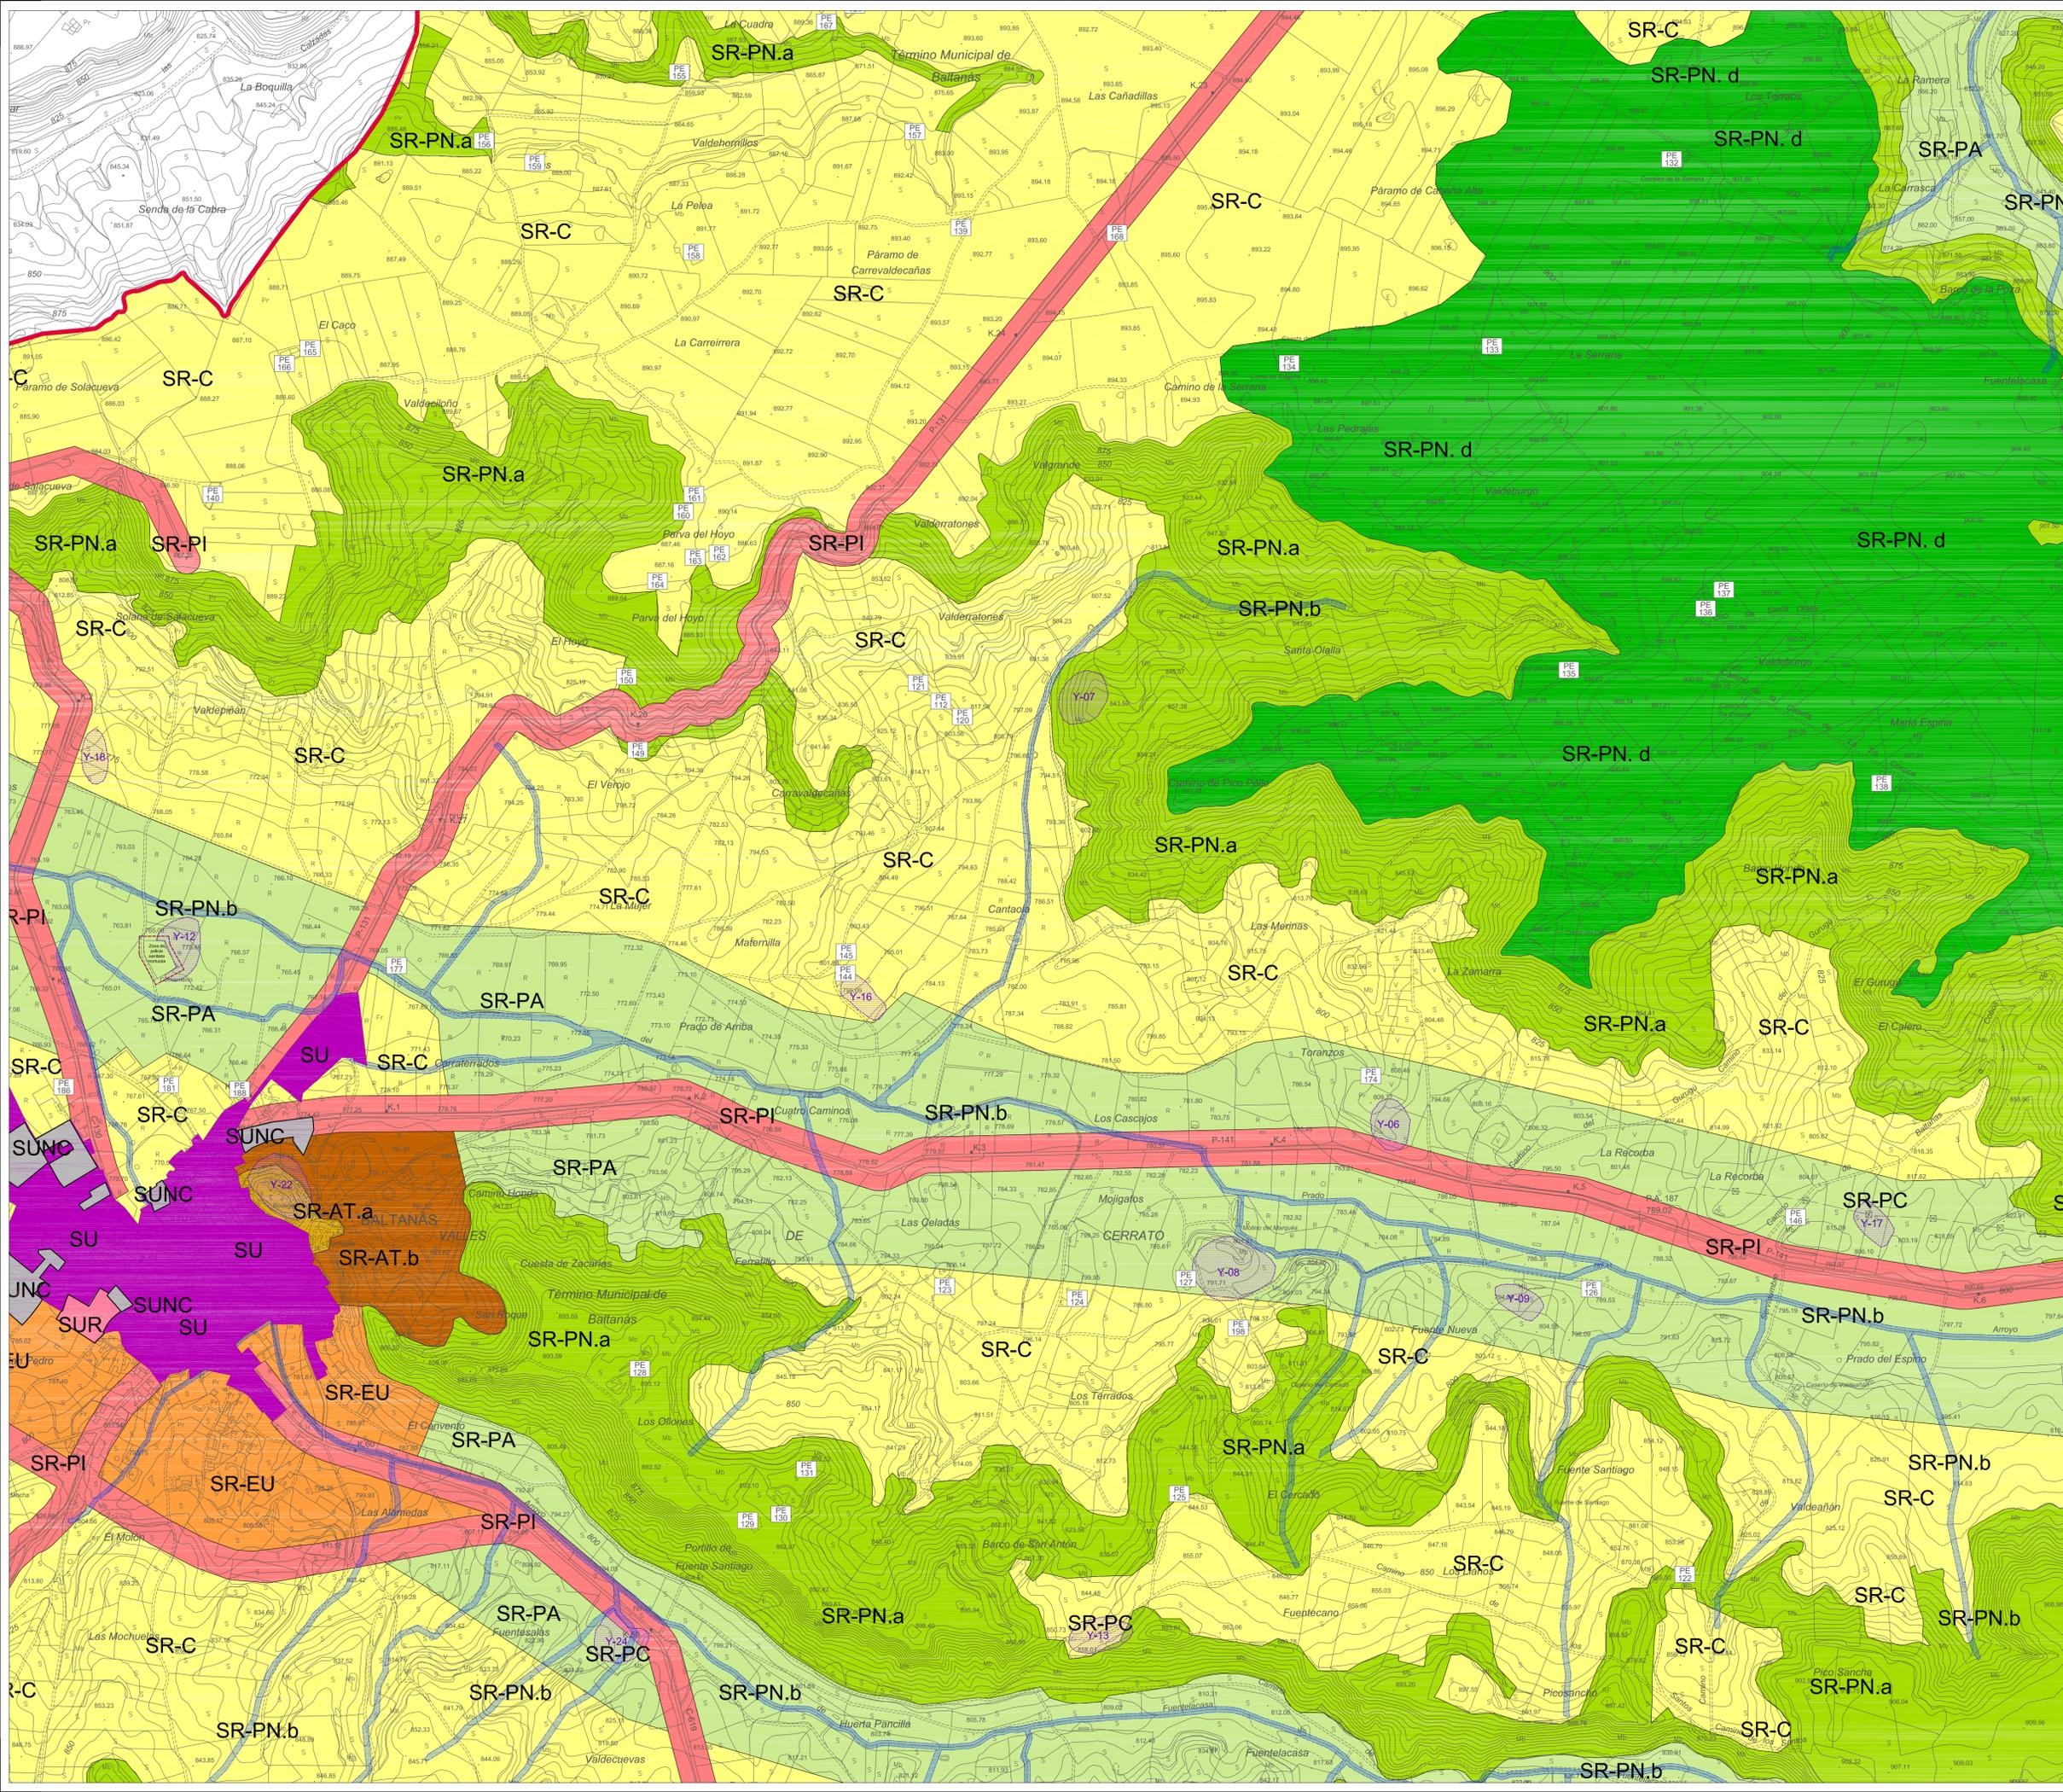

- LEYENDA**
- MUNICIPIO DE BALTANÁS**
- ▭ LÍMITE DEL MUNICIPIO
- Categorías de Suelo Urbano**
- ▭ SUELO URBANO CONSOLIDADO
 - ▭ SUELO URBANO NO CONSOLIDADO
- Categorías de Suelo Urbanizable**
- ▭ SUELO URBANIZABLE
- Categorías de Suelo Rústico**
- ▭ SR COMÚN (SR-C)
 - ▭ SR DE ENTORNO URBANO (SR-EU)
 - ▭ SR DE PROT. AGROPECUARIA (SR-PA)
 - ▭ SR DE PROTECCIÓN CULTURAL (SR-PC)
 - ▭ SR DE PROTECCIÓN DE INFRAESTRUCTURAS (SR-PI)
 - ▭ SR DE ASENTAMIENTO TRADICIONAL (SR-ATa) Bodegas
 - ▭ SR DE ASENTAMIENTO TRADICIONAL (SR-ATb) Entorno bodegas
 - ▭ SR DE ASENTAMIENTO TRADICIONAL (SR-ATc) Otro asentamiento
 - ▭ SR DE PROTECCIÓN NATURAL .a (SR-PN.a) Áreas de valor ecológico
 - ▭ SR DE PROTECCIÓN NATURAL .b (SR-PN.b) Cauces y riberas.
 - ▭ SR DE PROTECCIÓN NATURAL .c (SR-PN.c) Vías pecuarias. Cañada real de Burgos
 - ▭ SR DE PROTECCIÓN NATURAL .d (SR-PN.d) Páramos
- Otras protecciones**
- ▭ POLICÍA SANITARIA MORTUORIA
 - ▭ Y-01 YACIMIENTO ARQUEOLÓGICO
- PI nivel protección ELEMENTO PROTEGIDO
001 N° elemento



NORMAS URBANÍSTICAS MUNICIPALES DE BALTANÁS Y VALDECAÑAS
PLAN ESPECIAL DE BODEGAS DEL NÚCLEO DE BALTANÁS
 JUNIO 2013
 APROBACIÓN INICIAL
 EXMO. AYUNTAMIENTO DE BALTANÁS, PALENCIA


FUNDACIÓN GENERAL - UNIVERSIDAD DE VALLADOLID
 José Luis Sainz Guerra, Dr. Arquitecto, prof. Titular de Urbanismo, ETS Arquitectura
 Félix Jové Sandoval, Dr. Arquitecto, prof. Titular de Construcciones Arquitectónicas, ETS Arquitectura

CLASIFICACIÓN DEL SUELO
 PLANO DE ORDENACIÓN

ESCALA 1:10.000

MUNICIPIO: BALTANÁS
 NÚCLEO: BALTANÁS

PO-01.B2

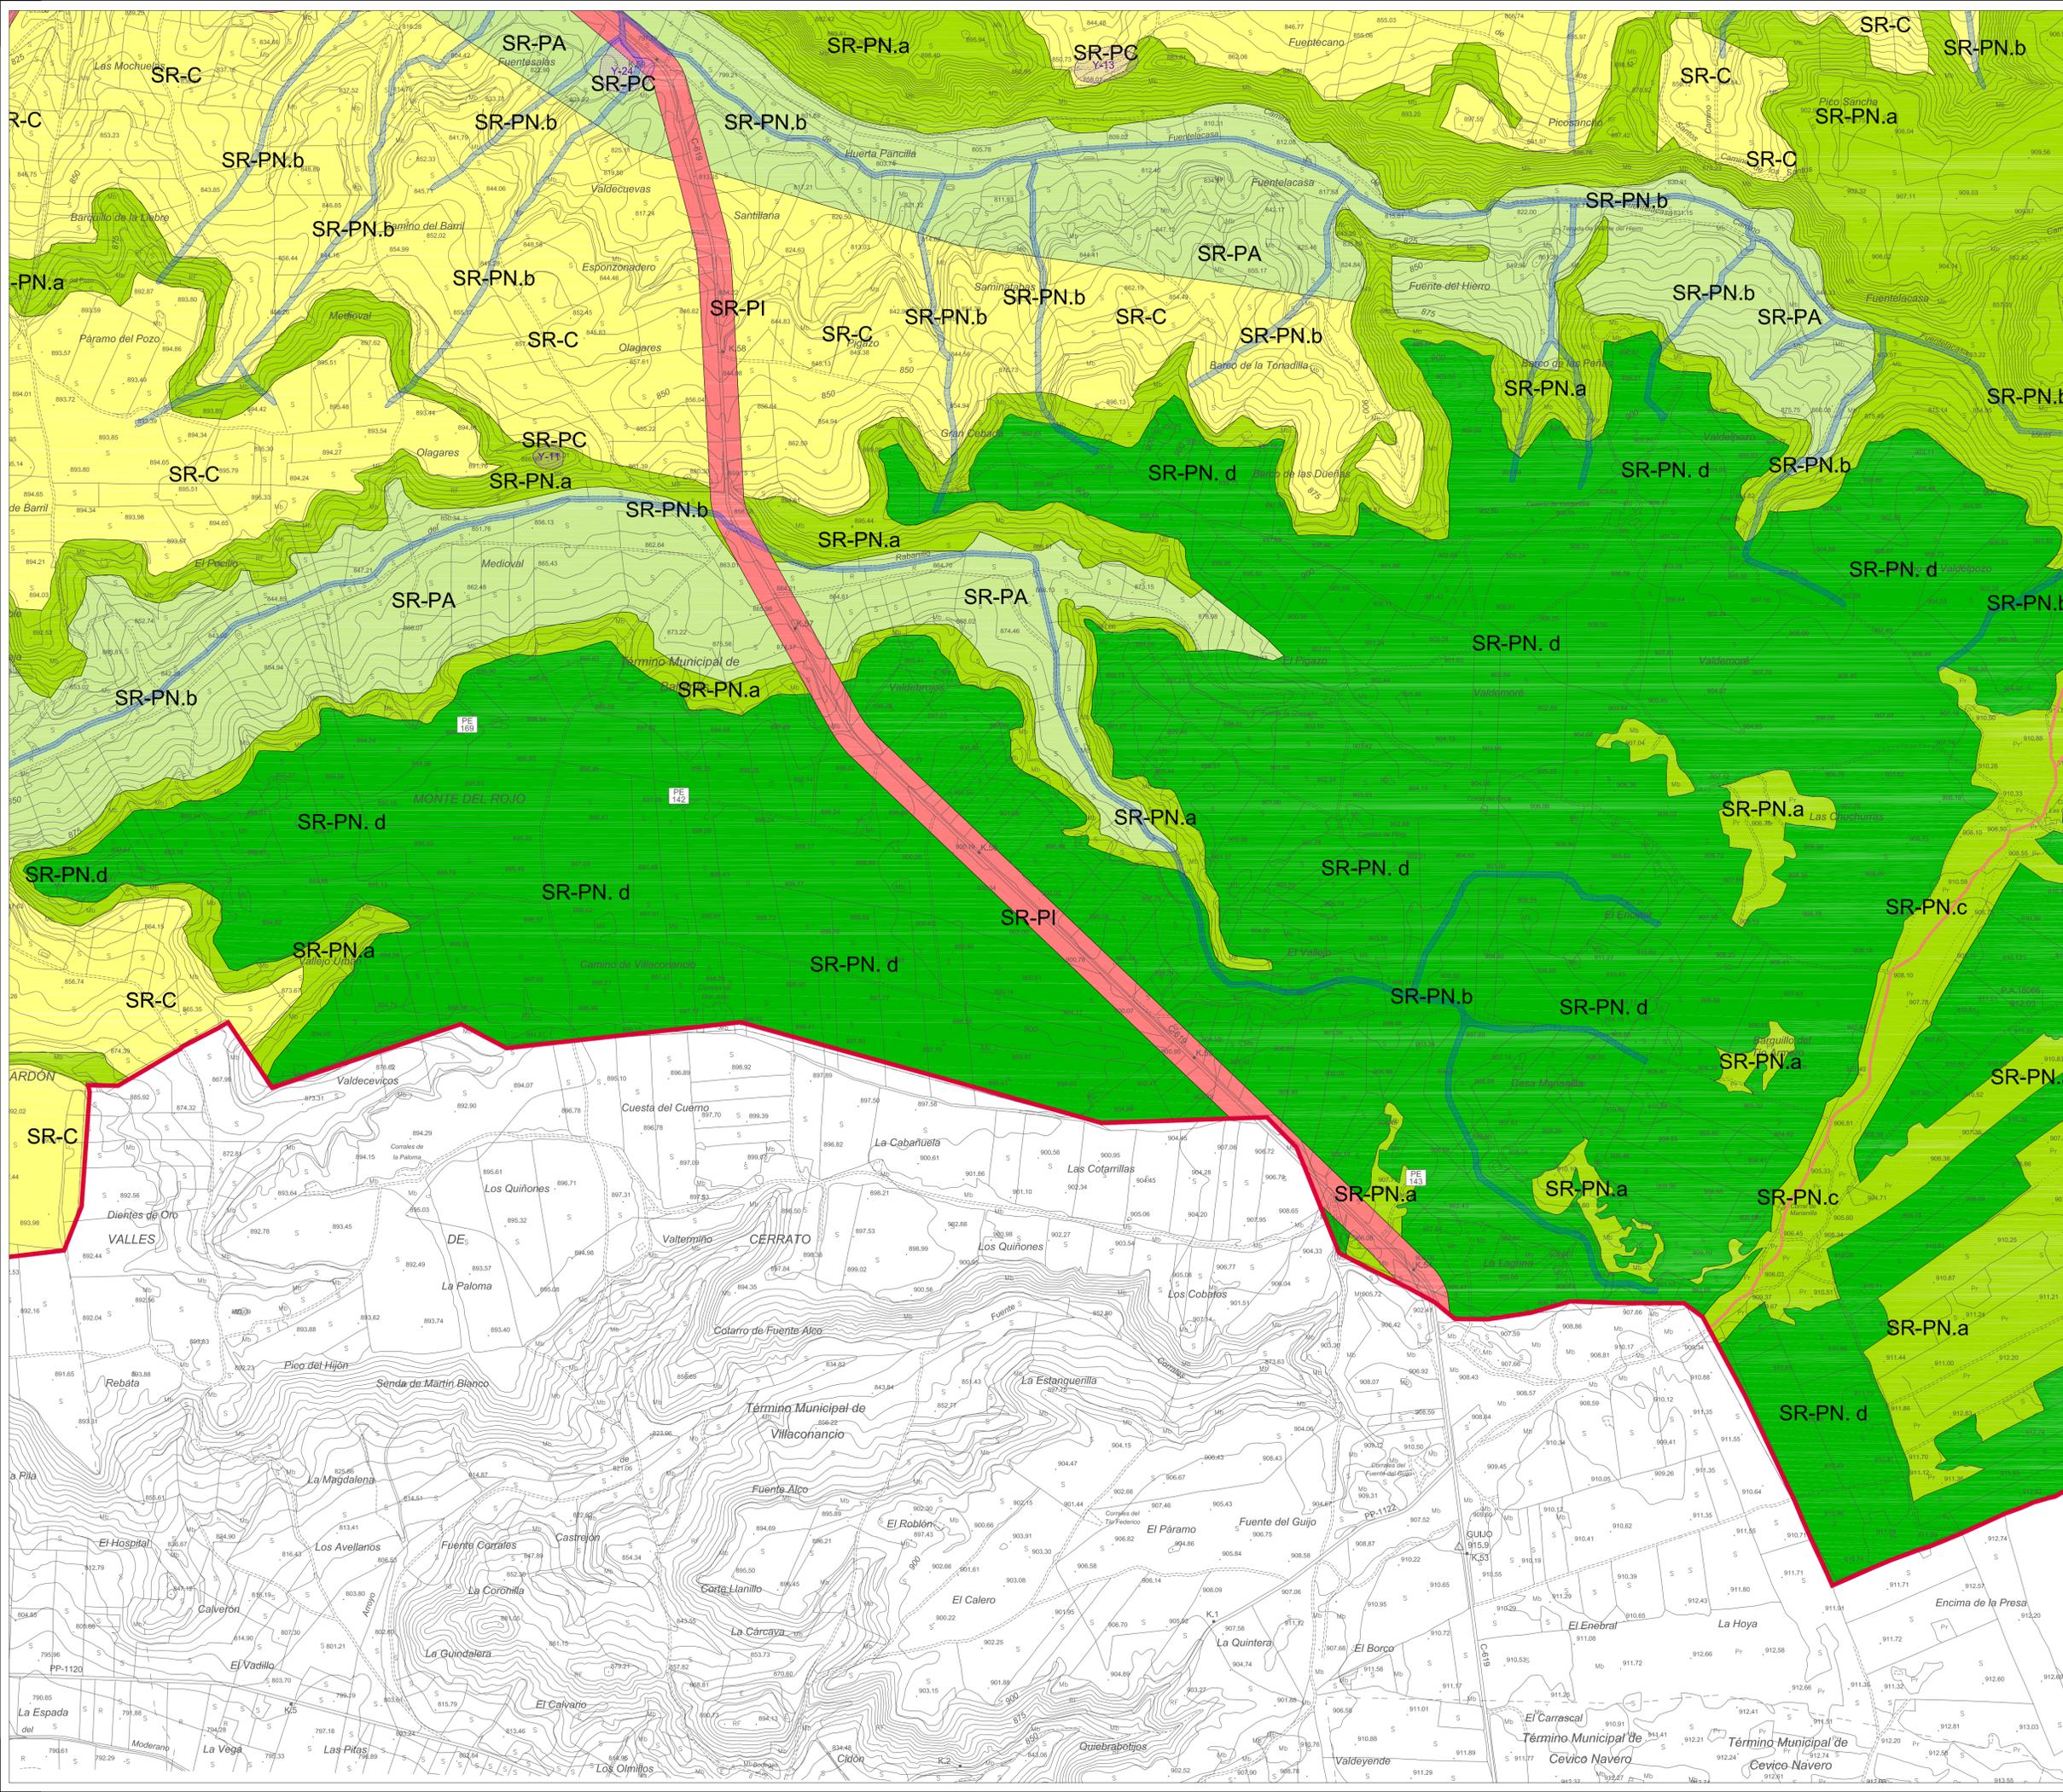

- LEYENDA**
- MUNICIPIO DE BALTAÑÁS**
- ▭ LÍMITE DEL MUNICIPIO
- Categorías de Suelo Urbano**
- ▭ SUELO URBANO CONSOLIDADO
 - ▭ SUELO URBANO NO CONSOLIDADO
- Categorías de Suelo Urbanizable**
- ▭ SUELO URBANIZABLE
- Categorías de Suelo Rústico**
- ▭ SR COMÚN (SR-C)
 - ▭ SR DE ENTORNO URBANO (SR-EU)
 - ▭ SR DE PROT. AGROPECUARIA (SR-PA)
 - ▭ SR DE PROTECCIÓN CULTURAL (SR-PC)
 - ▭ SR DE PROTECCIÓN DE INFRAESTRUCTURAS (SR-PI)
 - ▭ SR DE ASENTAMIENTO TRADICIONAL (SR-ATa) Bodegas
 - ▭ SR DE ASENTAMIENTO TRADICIONAL (SR-ATb) Entorno bodegas
 - ▭ SR DE ASENTAMIENTO TRADICIONAL (SR-ATc) Otro asentamiento
 - ▭ SR DE PROTECCIÓN NATURAL .a (SR-PNa) Áreas de valor ecológico
 - ▭ SR DE PROTECCIÓN NATURAL .b (SR-PNb) Cauces y riberas.
 - ▭ SR DE PROTECCIÓN NATURAL .c (SR-PNc) Vías pecuarias. Cañada real de Burgos
 - ▭ SR DE PROTECCIÓN NATURAL .d (SR-PNd) Páramos
- Otras protecciones**
- ▭ POLICÍA SANITARIA MORTUORIA
 - ▭ Y-01 YACIMIENTO ARQUEOLÓGICO
- PI nivel protección ELEMENTO PROTEGIDO
001 N° elemento



NORMAS URBANÍSTICAS MUNICIPALES DE BALTAÑÁS Y VALDECAÑAS
PLAN ESPECIAL DE BODEGAS DEL NÚCLEO DE BALTAÑÁS
 JUNIO 2013
 APROBACIÓN INICIAL
 EXMO. AYUNTAMIENTO DE BALTAÑÁS, PALENCIA


FUNDACIÓN GENERAL - UNIVERSIDAD DE VALLADOLID
 José Luis Sainz Guerra, Dr. Arquitecto, prof. Titular de Urbanismo, ETS Arquitectura
 Félix Jové Sandoval, Dr. Arquitecto, prof. Titular de Construcciones Arquitectónicas, ETS Arquitectura

CLASIFICACIÓN DEL SUELO
PLANO DE ORDENACIÓN

ESCALA 1:10.000

MUNICIPIO: BALTAÑÁS
 NÚCLEO: BALTAÑÁS

PO-01.B3

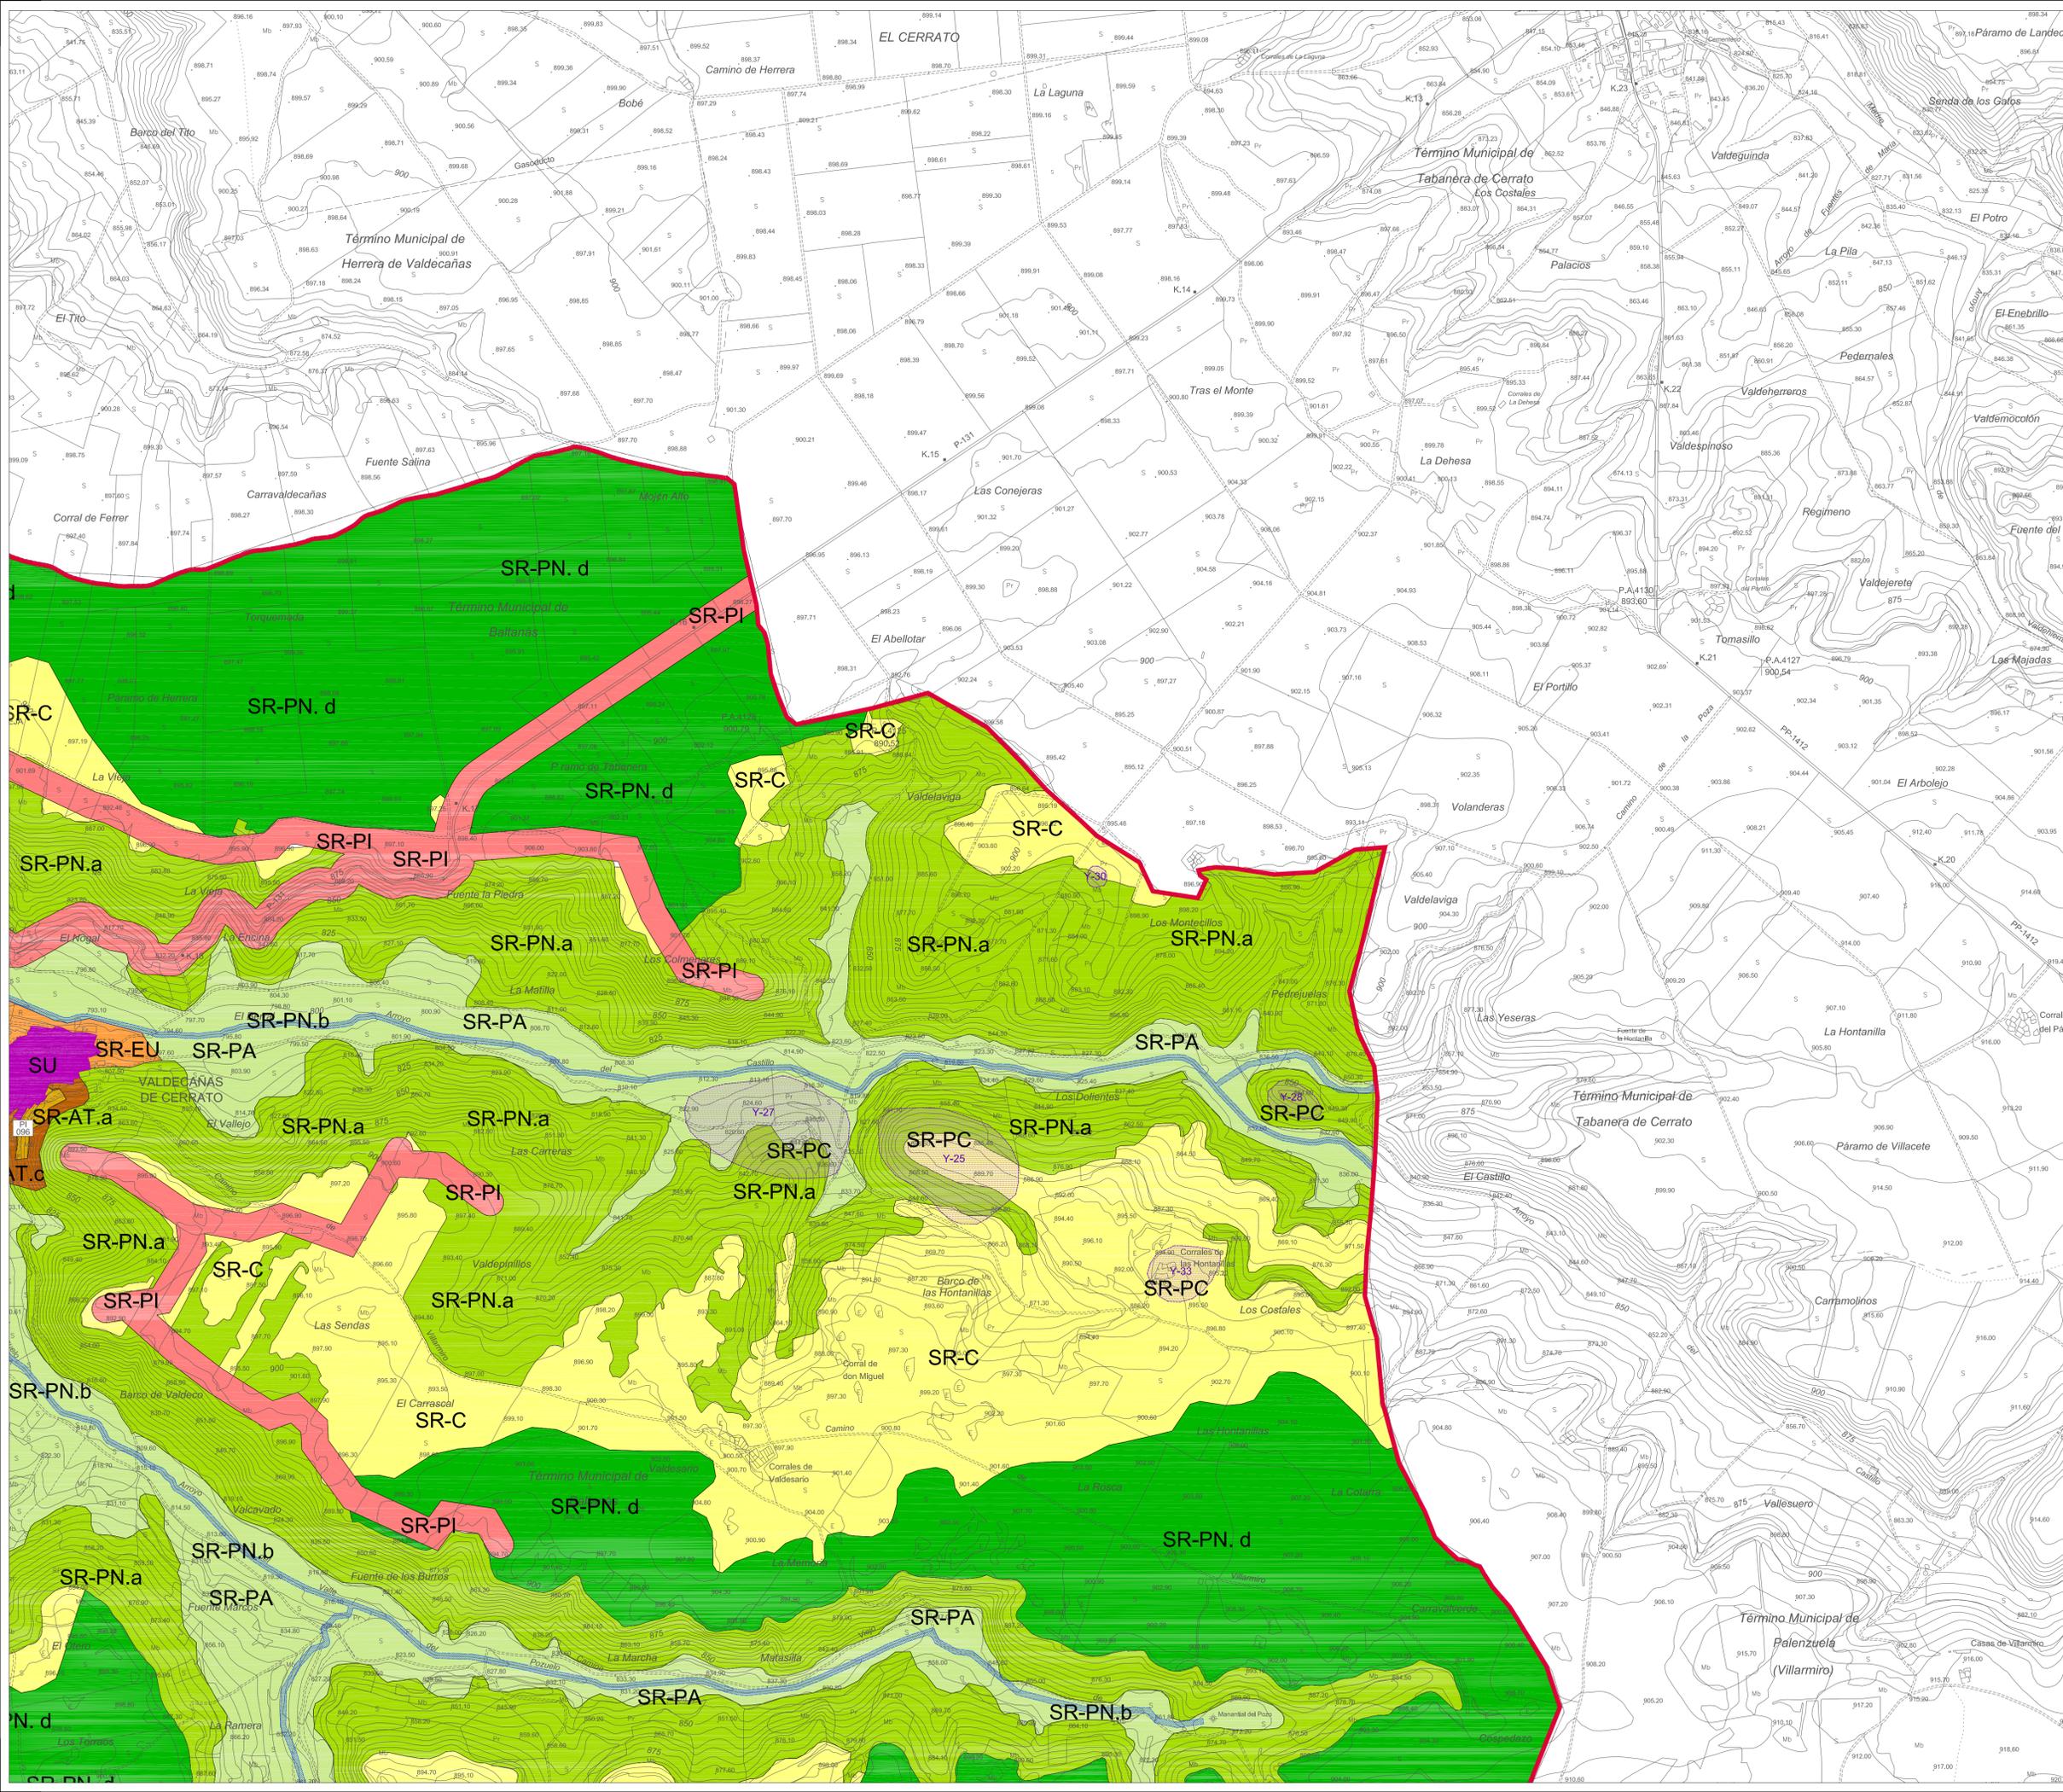

- LEYENDA**
- MUNICIPIO DE BALTANÁS**
- ▭ LÍMITE DEL MUNICIPIO
- Categorías de Suelo Urbano**
- ▭ SUELO URBANO CONSOLIDADO
 - ▭ SUELO URBANO NO CONSOLIDADO
- Categorías de Suelo Urbanizable**
- ▭ SUELO URBANIZABLE
- Categorías de Suelo Rústico**
- ▭ SR COMÚN (SR-C)
 - ▭ SR DE ENTORNO URBANO (SR-EU)
 - ▭ SR DE PROT. AGROPECUARIA (SR-PA)
 - ▭ SR DE PROTECCIÓN. CULTURAL (SR-PC)
 - ▭ SR DE PROTECCIÓN DE INFRAESTRUCTURAS (SR-PI)
 - ▭ SR DE ASENTAMIENTO TRADICIONAL (SR-ATa) Bodegas
 - ▭ SR DE ASENTAMIENTO TRADICIONAL (SR-ATb) Entorno bodegas
 - ▭ SR DE ASENTAMIENTO TRADICIONAL (SR-ATc) Otro asentamiento
 - ▭ SR DE PROTECCIÓN NATURAL .a (SR-PNa) Áreas de valor ecológico
 - ▭ SR DE PROTECCIÓN NATURAL .b (SR-PNb) Cauces y riberas.
 - ▭ SR DE PROTECCIÓN NATURAL .c (SR-PNc)
 - ▭ SR DE PROTECCIÓN NATURAL .d (SR-PNd) Páramos

- Otras protecciones**
- ▭ POLICÍA SANITARIA MORTUORIA
 - ▭ Y-01 YACIMIENTO ARQUEOLÓGICO
- PI nivel protección ELEMENTO PROTEGIDO
001 N° elemento



NORMAS URBANÍSTICAS MUNICIPALES DE BALTANÁS Y VALDECAÑAS
PLAN ESPECIAL DE BODEGAS DEL NÚCLEO DE BALTANÁS
 JUNIO 2013
 APROBACIÓN INICIAL
 EXMO. AYUNTAMIENTO DE BALTANÁS, PALENCIA

FUNDACIÓN GENERAL - UNIVERSIDAD DE VALLADOLID
 José Luis Sainz Guerra, Dr. Arquitecto, prof. Titular de Urbanismo, ETS Arquitectura
 Félix José Sandoval, Dr. Arquitecto, prof. Titular de Construcciones Arquitectónicas, ETS Arquitectura


CLASIFICACIÓN DEL SUELO
PLANO DE ORDENACIÓN

MUNICIPIO: BALTANÁS
 NÚCLEO: BALTANÁS

ESCALA 1:10.000


FG Uva

PO-01.C1

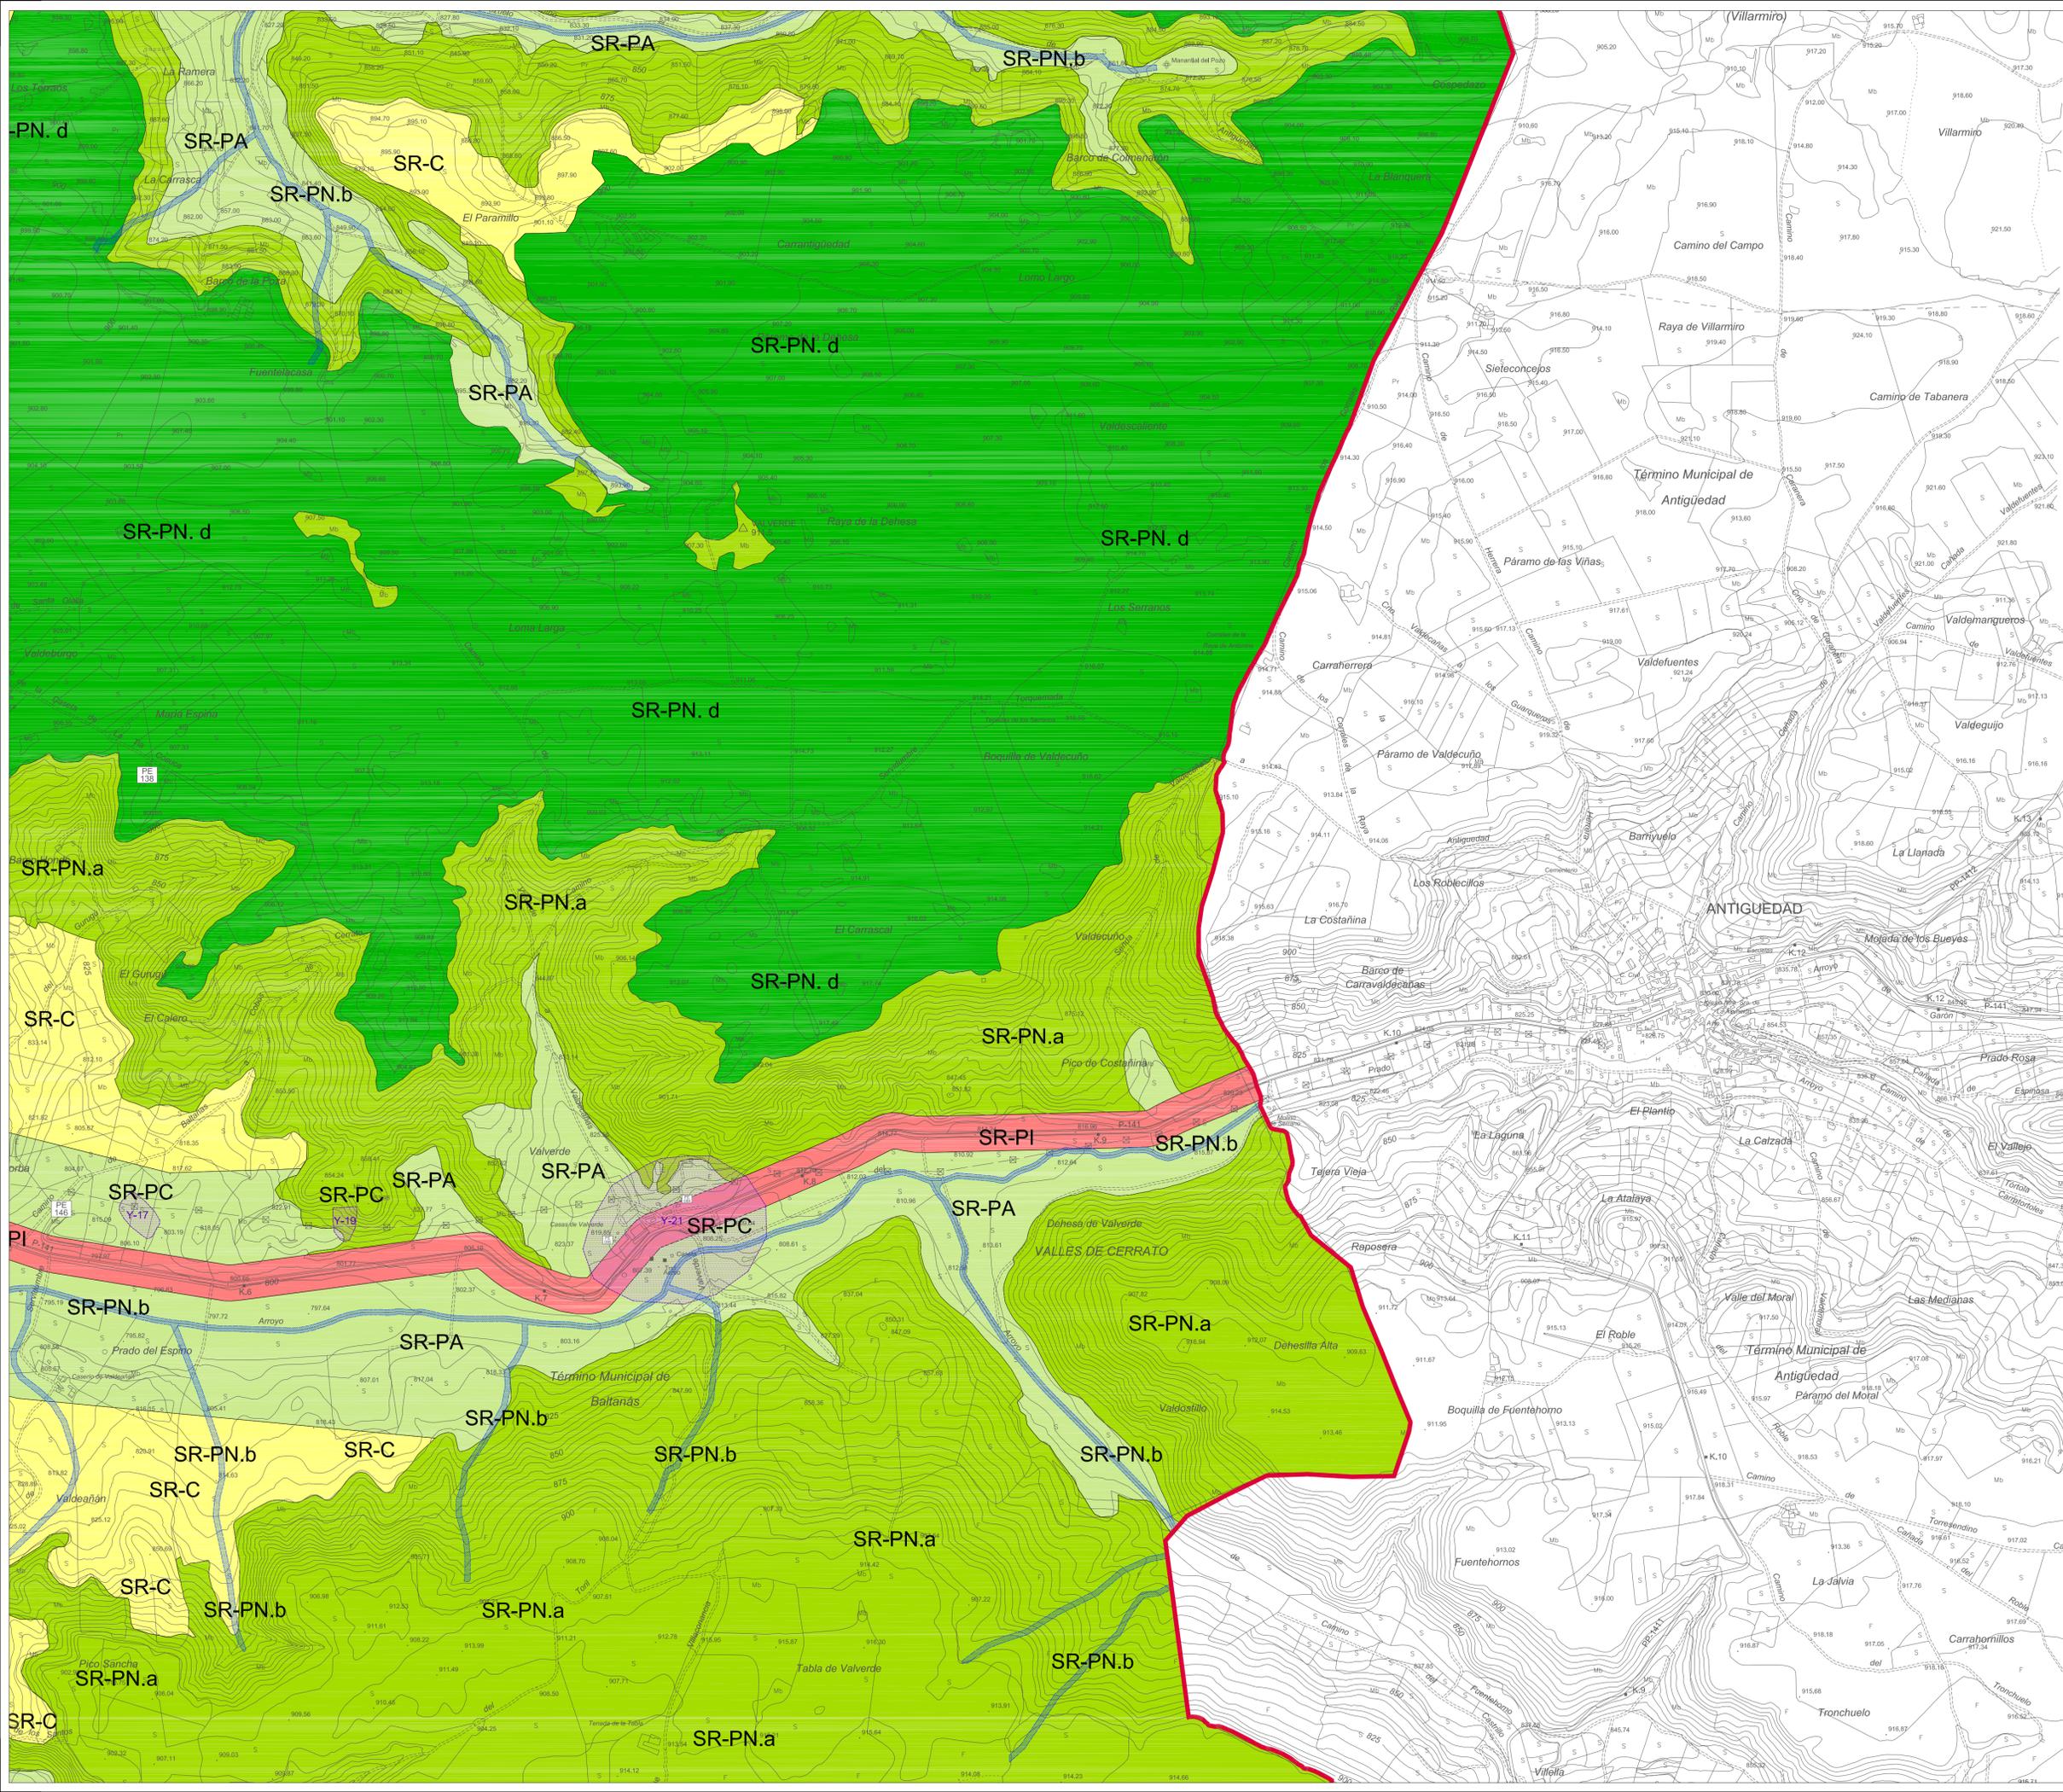

- LEYENDA**
- MUNICIPIO DE BALTANÁS**
- ▭ LÍMITE DEL MUNICIPIO
- Categorías de Suelo Urbano**
- ▭ SUELO URBANO CONSOLIDADO
 - ▭ SUELO URBANO NO CONSOLIDADO
- Categorías de Suelo Urbanizable**
- ▭ SUELO URBANIZABLE
- Categorías de Suelo Rústico**
- ▭ SR COMÚN (SR-C)
 - ▭ SR DE ENTORNO URBANO (SR-EU)
 - ▭ SR DE PROT. AGROPECUARIA (SR-PA)
 - ▭ SR DE PROTECCIÓN CULTURAL (SR-PC)
 - ▭ SR DE PROTECCIÓN DE INFRAESTRUCTURAS (SR-PI)
 - ▭ SR DE ASENTAMIENTO TRADICIONAL (SR-ATa) Bodegas
 - ▭ SR DE ASENTAMIENTO TRADICIONAL (SR-ATb) Entorno bodegas
 - ▭ SR DE ASENTAMIENTO TRADICIONAL (SR-ATc) Otro asentamiento
 - ▭ SR DE PROTECCIÓN NATURAL .a (SR-PNa) Áreas de valor ecológico
 - ▭ SR DE PROTECCIÓN NATURAL .b (SR-PNb) Cauces y riberas.
 - ▭ SR DE PROTECCIÓN NATURAL .c (SR-PNc) Vías pecuarias. Cañada real de Burgos
 - ▭ SR DE PROTECCIÓN NATURAL .d (SR-PNd) Páramos

- Otras protecciones**
- ▭ POLICÍA SANITARIA MORTUORIA
 - ▭ Y-01 YACIMIENTO ARQUEOLÓGICO
- | | | |
|-----|------------------|--------------------|
| PI | nivel protección | ELEMENTO PROTEGIDO |
| 001 | Nº elemento | |

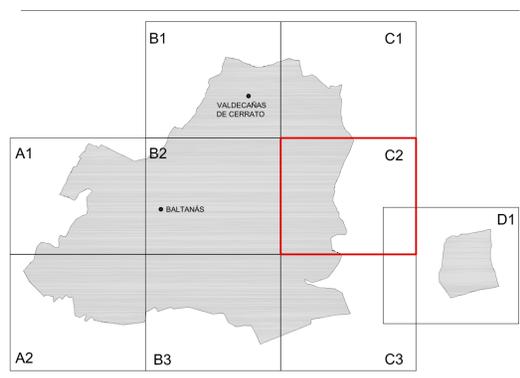

NORMAS URBANÍSTICAS MUNICIPALES DE BALTANÁS Y VALDECAÑAS
PLAN ESPECIAL DE BODEGAS DEL NÚCLEO DE BALTANÁS
 JUNIO 2013
 APROBACIÓN INICIAL

EXMO. AYUNTAMIENTO DE BALTANÁS, PALENCIA


FUNDACIÓN GENERAL - UNIVERSIDAD DE VALLADOLID
 José Luis Sainz Guerra, Dr. Arquitecto, prof. Titular de Urbanismo, ETS Arquitectura
 Félix Jové Sandoval, Dr. Arquitecto, prof. Titular de Construcciones Arquitectónicas, ETS Arquitectura

CLASIFICACIÓN DEL SUELO
PLANO DE ORDENACIÓN

MUNICIPIO: BALTANÁS
 NÚCLEO: BALTANÁS


ESCALA 1:10.000

PO-01.C2

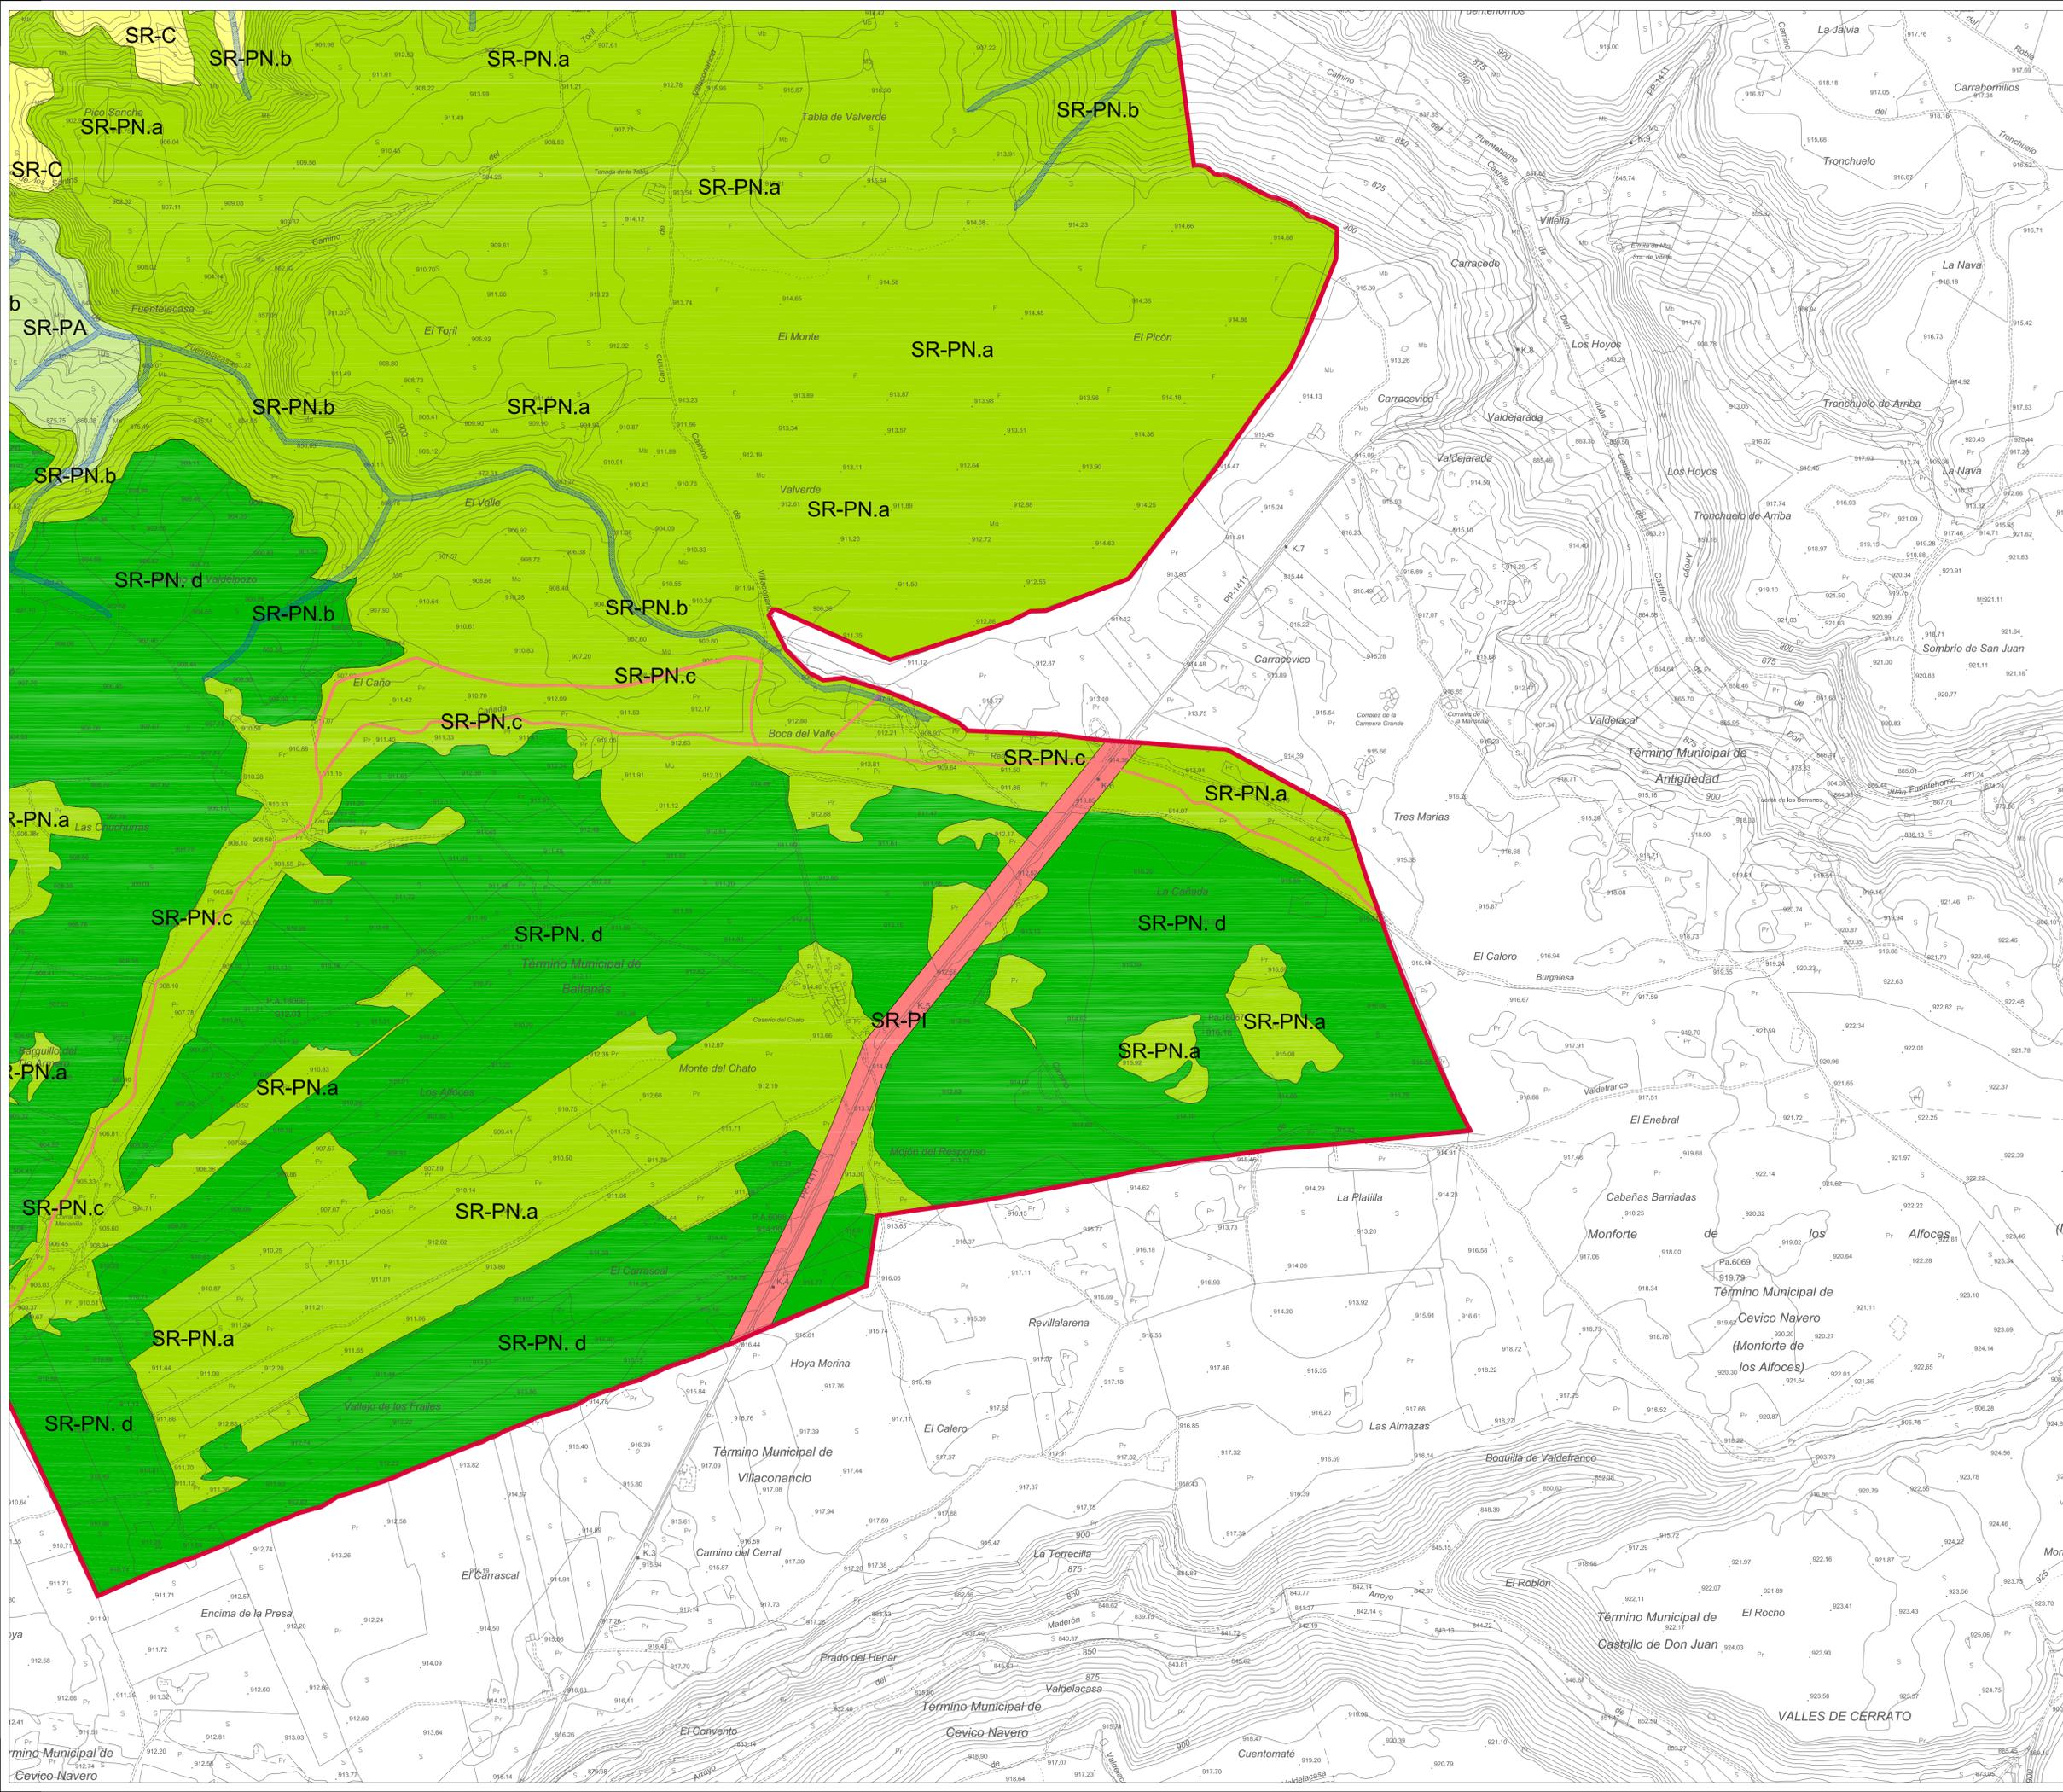

- LEYENDA**
- MUNICIPIO DE BALTAÑÁS**
- ▭ LÍMITE DEL MUNICIPIO
- Categorías de Suelo Urbano**
- ▭ SUELO URBANO CONSOLIDADO
 - ▭ SUELO URBANO NO CONSOLIDADO
- Categorías de Suelo Urbanizable**
- ▭ SUELO URBANIZABLE
- Categorías de Suelo Rústico**
- ▭ SR COMÚN (SR-C)
 - ▭ SR DE ENTORNO URBANO (SR-EU)
 - ▭ SR DE PROT. AGROPECUARIA (SR-PA)
 - ▭ SR DE PROTECCIÓN. CULTURAL (SR-PC)
 - ▭ SR DE PROTECCIÓN DE INFRAESTRUCTURAS (SR-PI)
 - ▭ SR DE ASENTAMIENTO TRADICIONAL (SR-ATa) Bodegas
 - ▭ SR DE ASENTAMIENTO TRADICIONAL (SR-ATb) Entorno bodegas
 - ▭ SR DE ASENTAMIENTO TRADICIONAL (SR-ATc) Otro asentamiento
 - ▭ SR DE PROTECCIÓN NATURAL .a (SR-PNa) Áreas de valor ecológico
 - ▭ SR DE PROTECCIÓN NATURAL .b (SR-PNb) Cauces y riberas.
 - ▭ SR DE PROTECCIÓN NATURAL .c (SR-PNc) Vías pecuarias. Cañada real de Burgos
 - ▭ SR DE PROTECCIÓN NATURAL .d (SR-PNd) Páramos

- Otras protecciones**
- ▭ POLICÍA SANITARIA MORTUORIA
 - ▭ Y-01 YACIMIENTO ARQUEOLÓGICO
- | | | |
|-----|------------------|--------------------|
| PI | nivel protección | ELEMENTO PROTEGIDO |
| 001 | Nº elemento | |

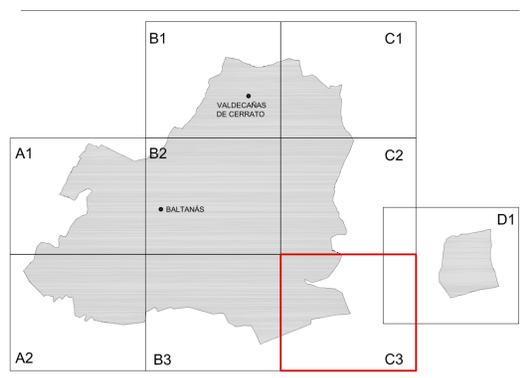

NORMAS URBANÍSTICAS MUNICIPALES DE BALTAÑÁS Y VALDECAÑAS
PLAN ESPECIAL DE BODEGAS DEL NÚCLEO DE BALTAÑÁS
 JUNIO 2013
 APROBACIÓN INICIAL
 EXMO. AYUNTAMIENTO DE BALTAÑÁS, PALENCIA


FUNDACIÓN GENERAL - UNIVERSIDAD DE VALLADOLID
 José Luis Sainz Guerra, Dr. Arquitecto, prof. Titular de Urbanismo, ETS Arquitectura
 Félix Jové Sandoval, Dr. Arquitecto, prof. Titular de Construcciones Arquitectónicas, ETS Arquitectura

CLASIFICACIÓN DEL SUELO
PLANO DE ORDENACIÓN

MUNICIPIO: BALTAÑÁS
 NÚCLEO: BALTAÑÁS

ESCALA 1:10.000

PO-01.C3

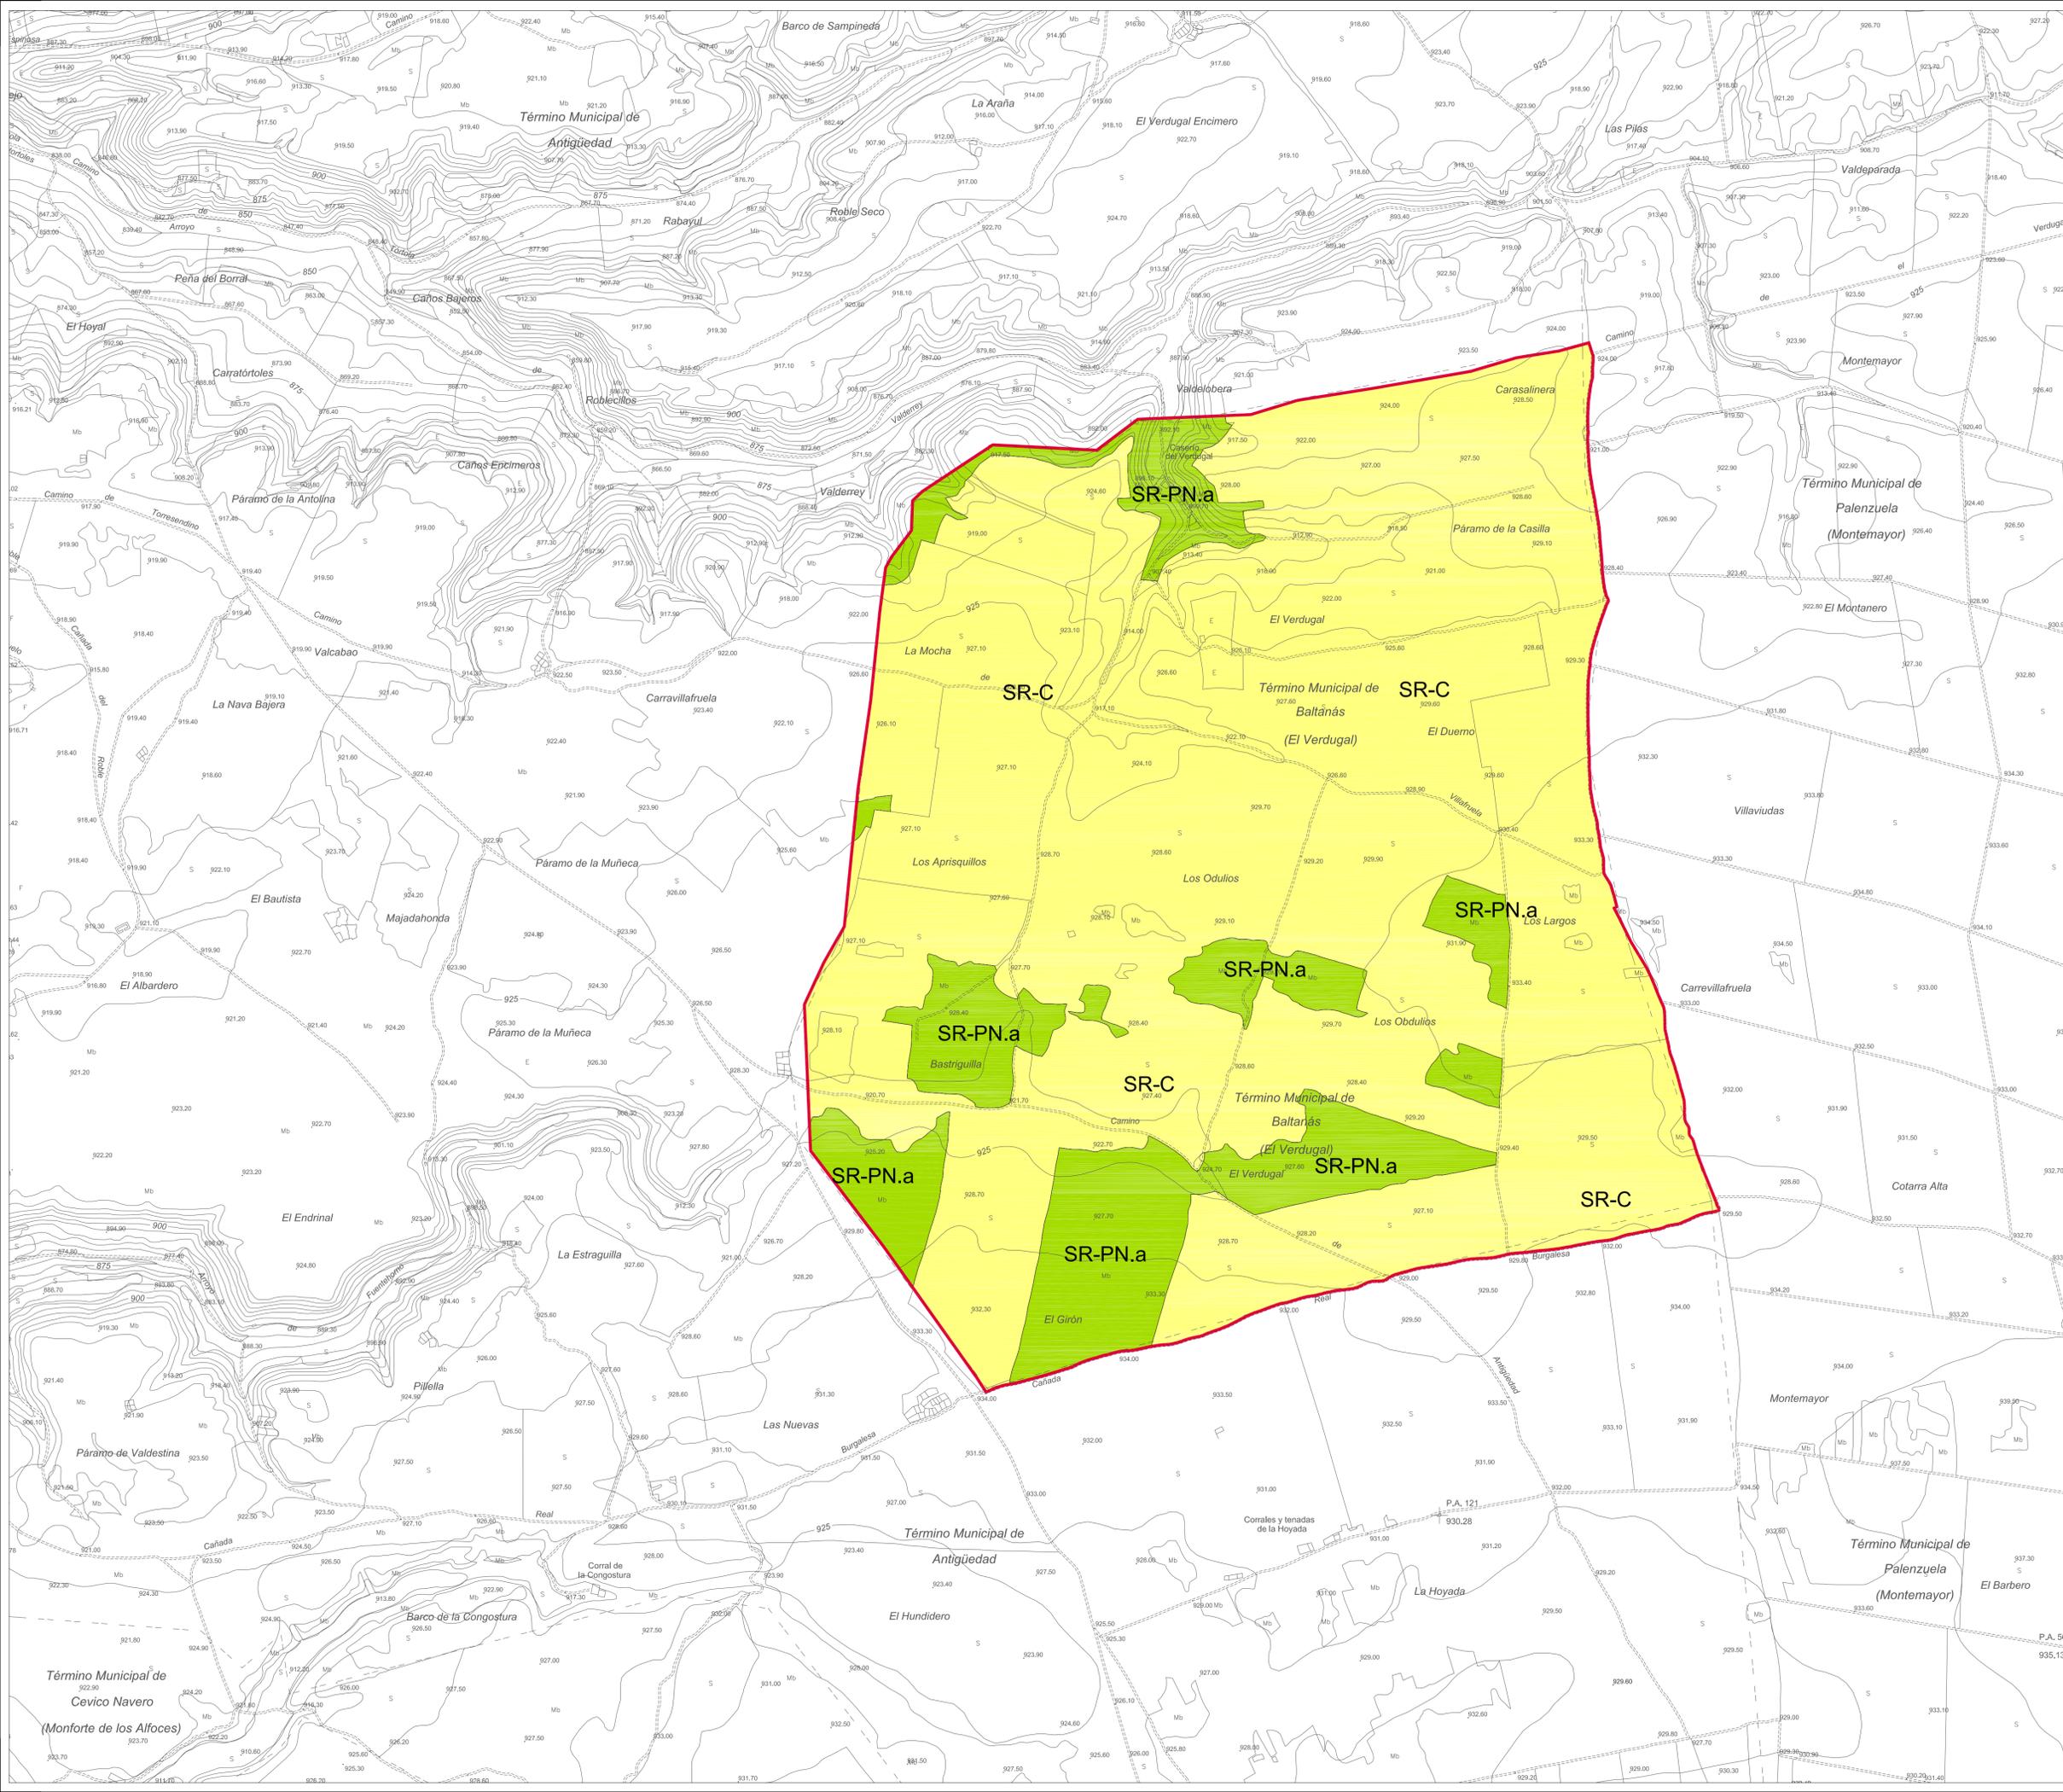

LEYENDA

MUNICIPIO DE BALTANÁS

▭ LÍMITE DEL MUNICIPIO

Categorías de Suelo Urbano

▭ SUELO URBANO CONSOLIDADO
 ▭ SUELO URBANO NO CONSOLIDADO

Categorías de Suelo Urbanizable


▭ SUELO URBANIZABLE

Categorías de Suelo Rústico

- ▭ SR COMÚN (SR-C)
- ▭ SR DE ENTORNO URBANO (SR-EU)
- ▭ SR DE PROT. AGROPECUARIA (SR-PA)
- ▭ SR DE PROTECCIÓN CULTURAL (SR-PC)
- ▭ SR DE PROTECCIÓN DE INFRAESTRUCTURAS (SR-PI)
- ▭ SR DE ASENTAMIENTO TRADICIONAL (SR-ATa) Bodegas
- ▭ SR DE ASENTAMIENTO TRADICIONAL (SR-ATb) Entorno bodegas
- ▭ SR DE ASENTAMIENTO TRADICIONAL (SR-ATc) Otro asentamiento
- ▭ SR DE PROTECCIÓN NATURAL .a (SR-PNa) Áreas de valor ecológico
- ▭ SR DE PROTECCIÓN NATURAL .b (SR-PNb) Cauces y riberas.
- ▭ SR DE PROTECCIÓN NATURAL .c (SR-PNc) Vías pecuarias. Cañada real de Burgos
- ▭ SR DE PROTECCIÓN NATURAL .d (SR-PNd) Páramos

Otras protecciones

- ▭ POLICÍA SANITARIA MORTUORIA
- ▭ Y-01 YACIMIENTO ARQUEOLÓGICO
- PI nivel protección ELEMENTO PROTEGIDO
- 001 N° elemento

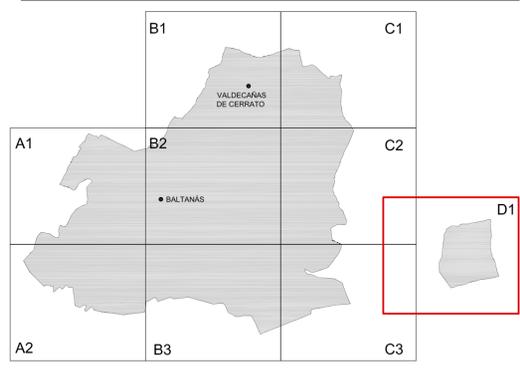

NORMAS URBANÍSTICAS MUNICIPALES DE BALTANÁS Y VALDECABAS PLAN ESPECIAL DE BODEGAS DEL NÚCLEO DE BALTANÁS

JUNIO 2013
 APROBACIÓN INICIAL
 EXMO. AYUNTAMIENTO DE BALTANÁS, PALENCIA

FUNDACIÓN GENERAL - UNIVERSIDAD DE VALLADOLID
 José Luis Sainz Guerra, Dr. Arquitecto, prof. Titular de Urbanismo, ETS Arquitectura
 Félix José Sandoval, Dr. Arquitecto, prof. Titular de Construcciones Arquitectónicas, ETS Arquitectura

CLASIFICACIÓN DEL SUELO
 PLANO DE ORDENACIÓN
 ESCALA 1:10.000

MUNICIPIO: BALTANÁS
 NÚCLEO: BALTANÁS

PO-01.D1